




ALÇADO INTERIOR PISO 1 2 E 3 ESC 1/50

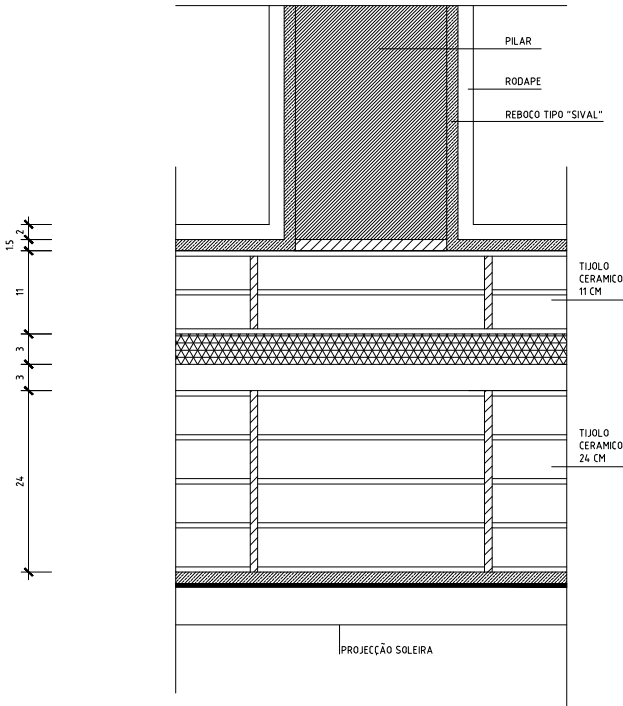

PLANTA AO NIVEL DO PISO

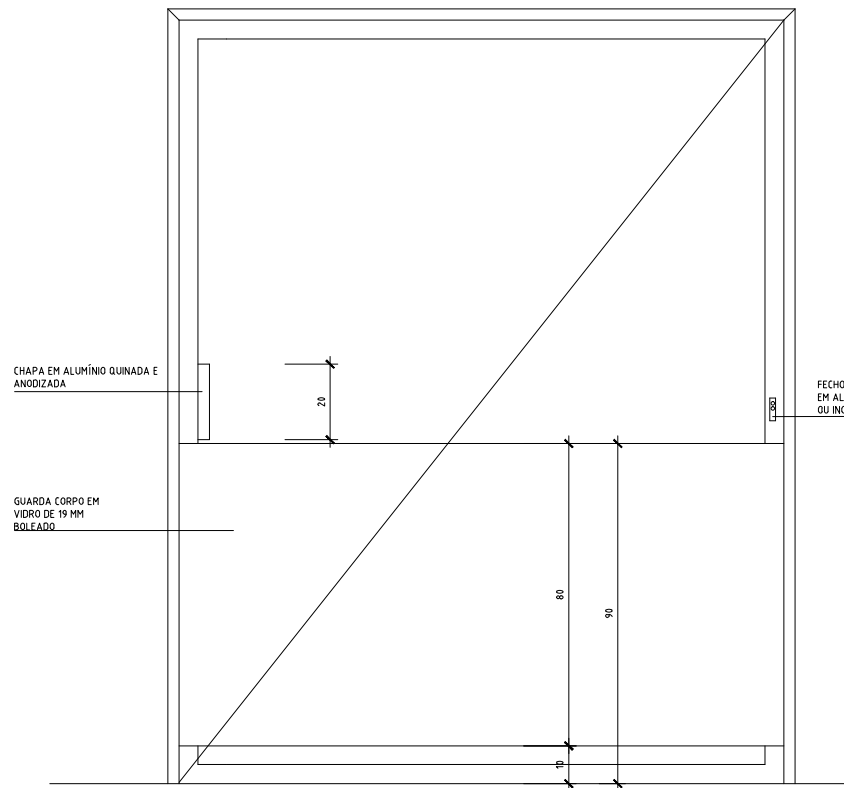


ALÇADO INTERIOR PISO 1 ESC. 1/50

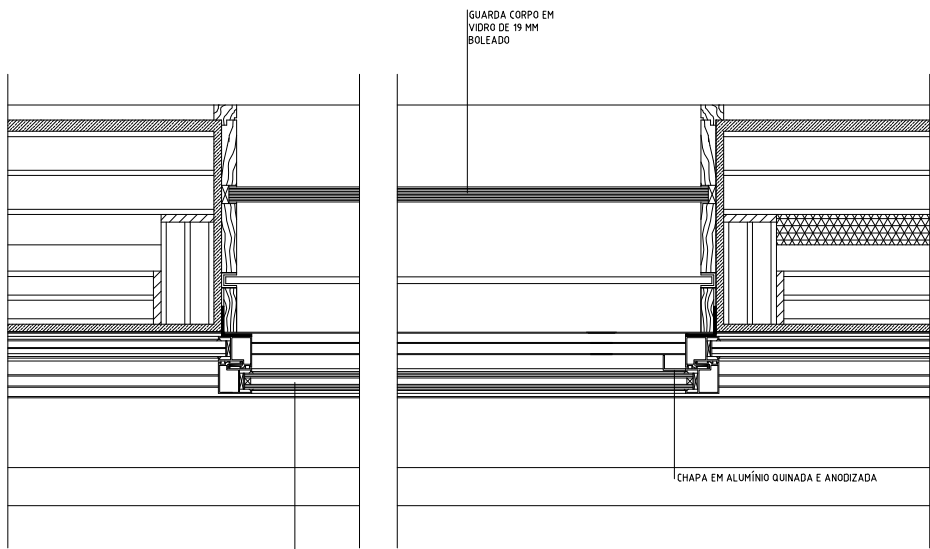

CAIXILHARIA DE CORRER EM ALUMÍNIO ANODIZADO SÉRIE DE 80 MM "NAVARRA N 22 000" C/ VIDRO DUPLO TRANSPARENTE 6+6-6

PLANTA AO NIVEL DAS JANELAS (ALÇADOS INTERIORES) PISO 1

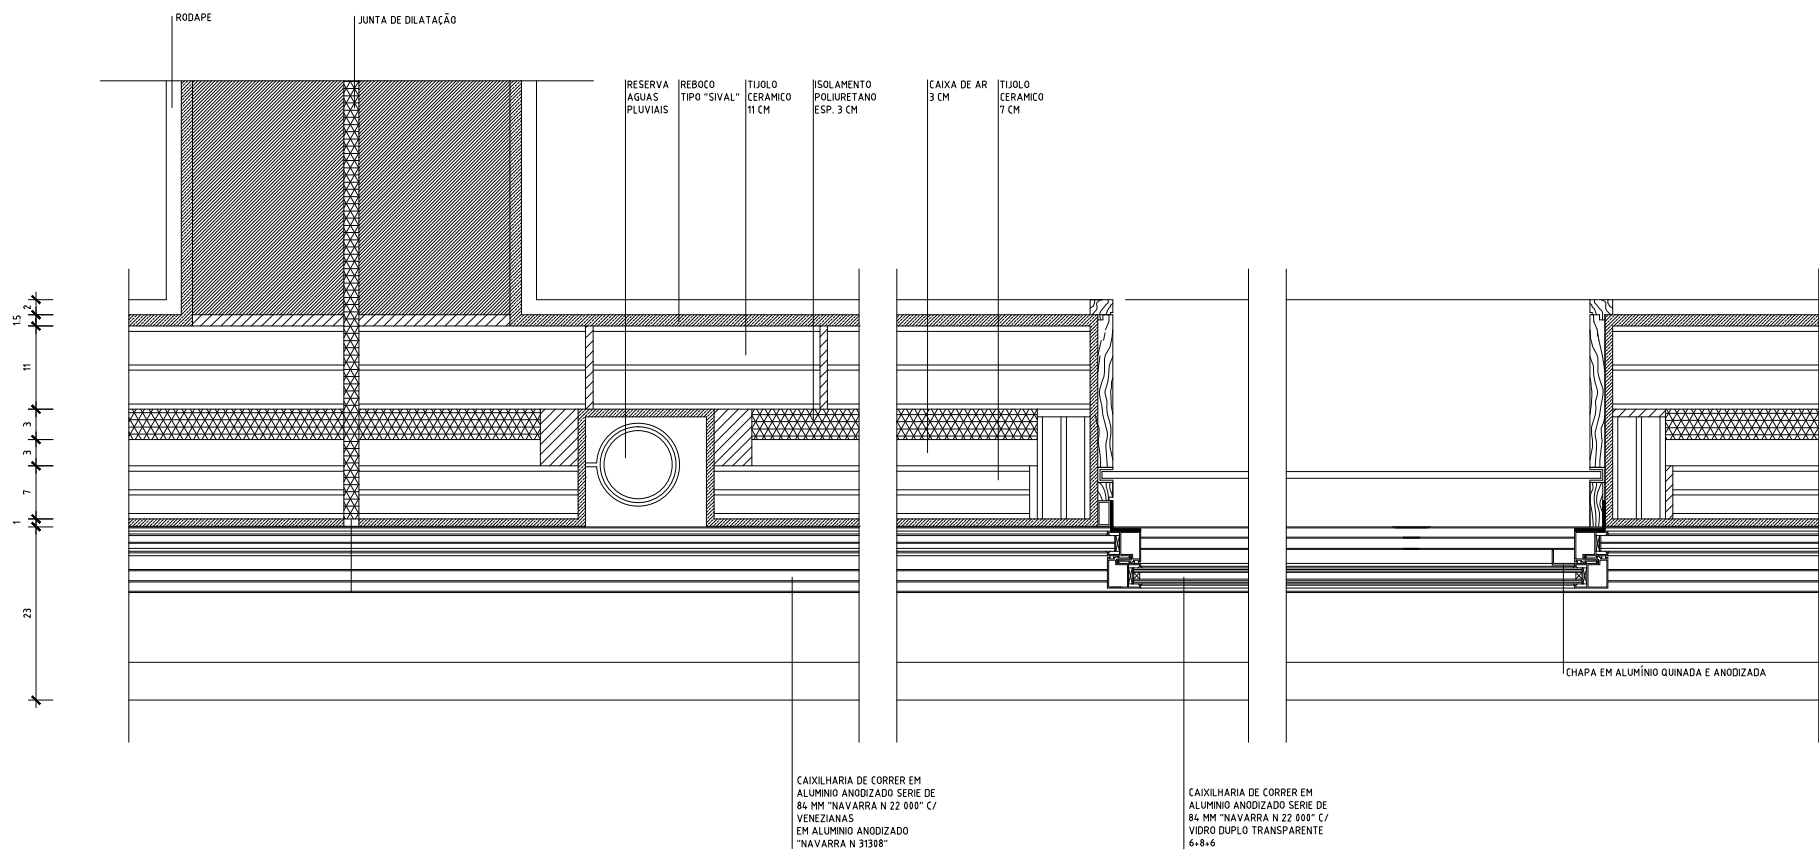

PLANTA AO NIVEL DAS JANELAS (ALÇADOS INTERIORES) PISOS 1 2 E 3