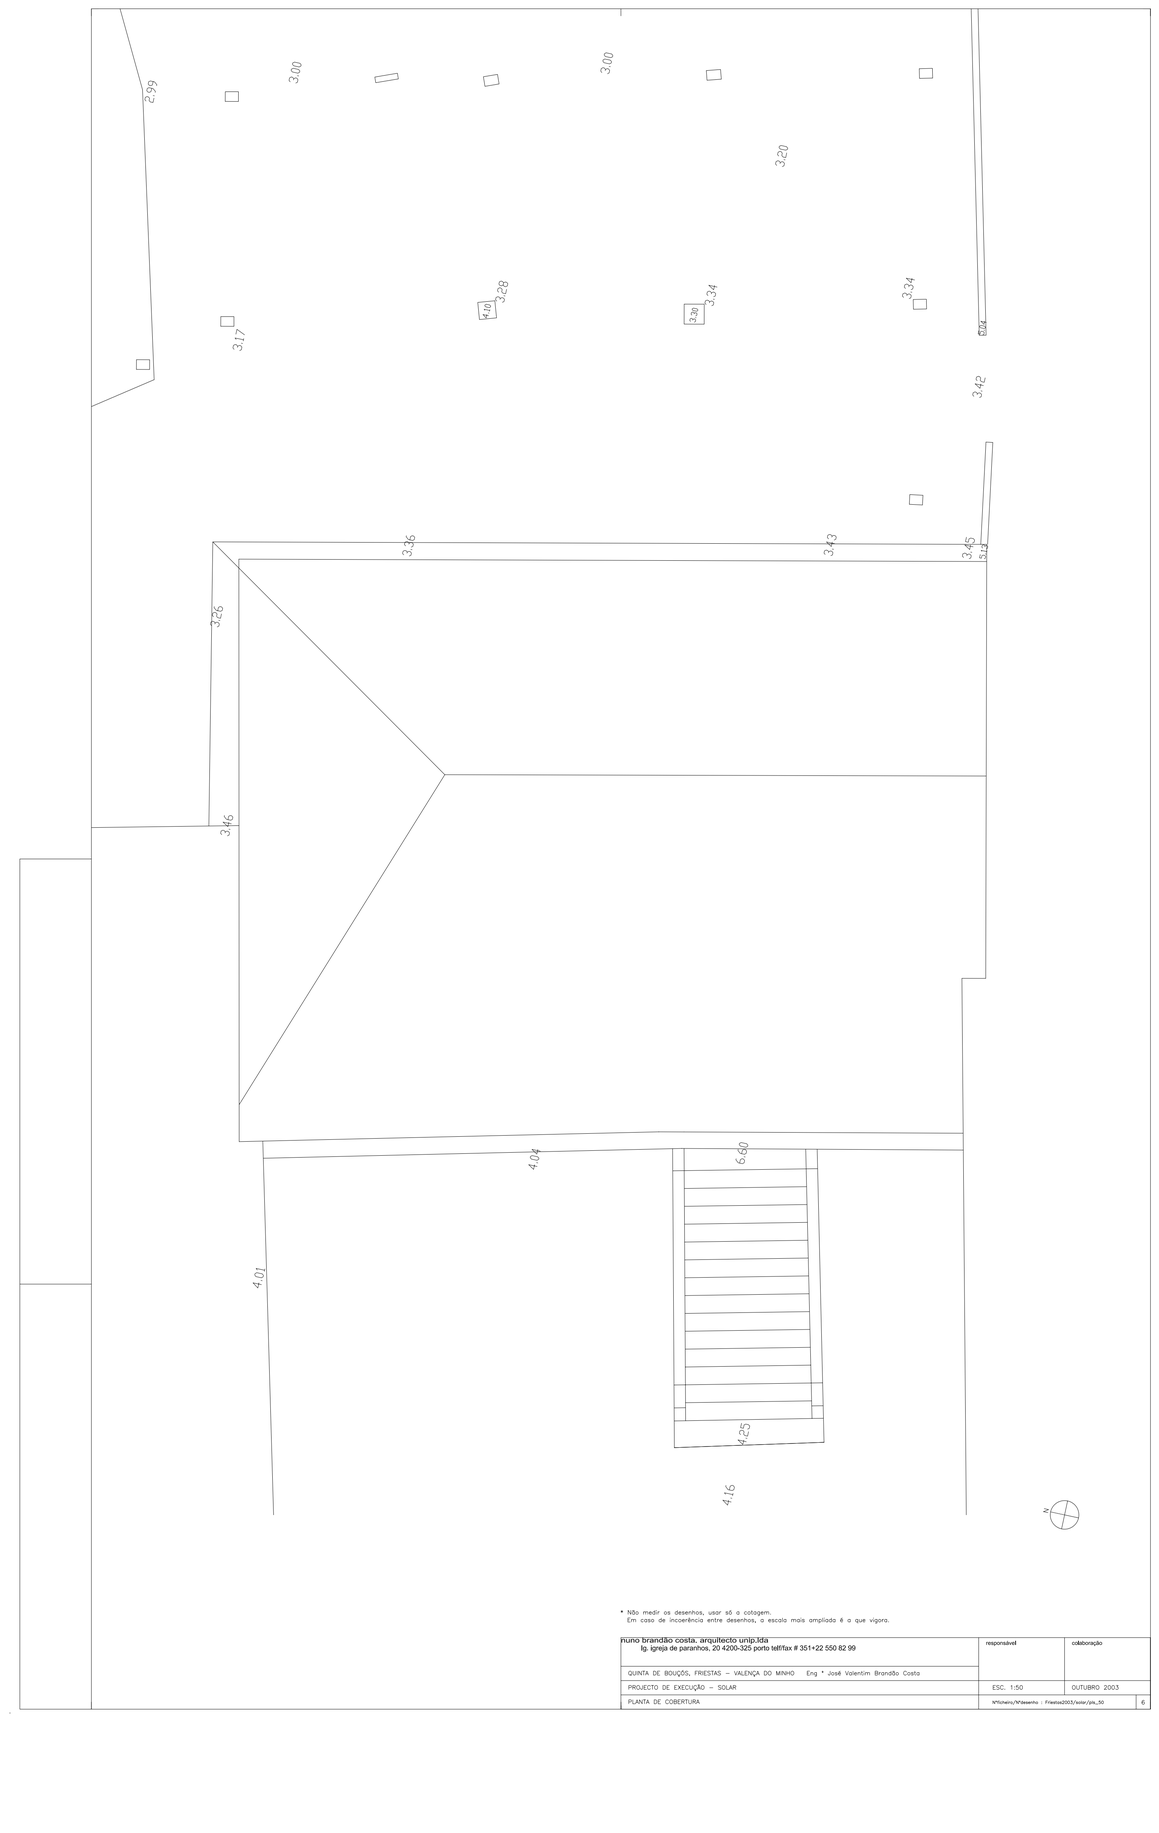

* Não medir os desenhos, usar só a cotagem.
Em caso de incoerência entre desenhos, a escala mais ampliada é a que vigora.

nuno brandão costa, arquitecto unip.lda
lg. igreja de paranhos, 20 4200-325 porto telf/fax # 351+22 550 82 99

	responsável	colaboração
QUINTA DE BOUÇÓS, FRIESTAS – VALENÇA DO MINHO Eng.º José Valentim Brandão Costa		
PROJECTO DE EXECUÇÃO – SOLAR	ESC. 1:50	OUTUBRO 2003
PLANTA DE COBERTURA	N:\ficheiro\Nº desenho : Friestas2003/solar/pla_50	6