33

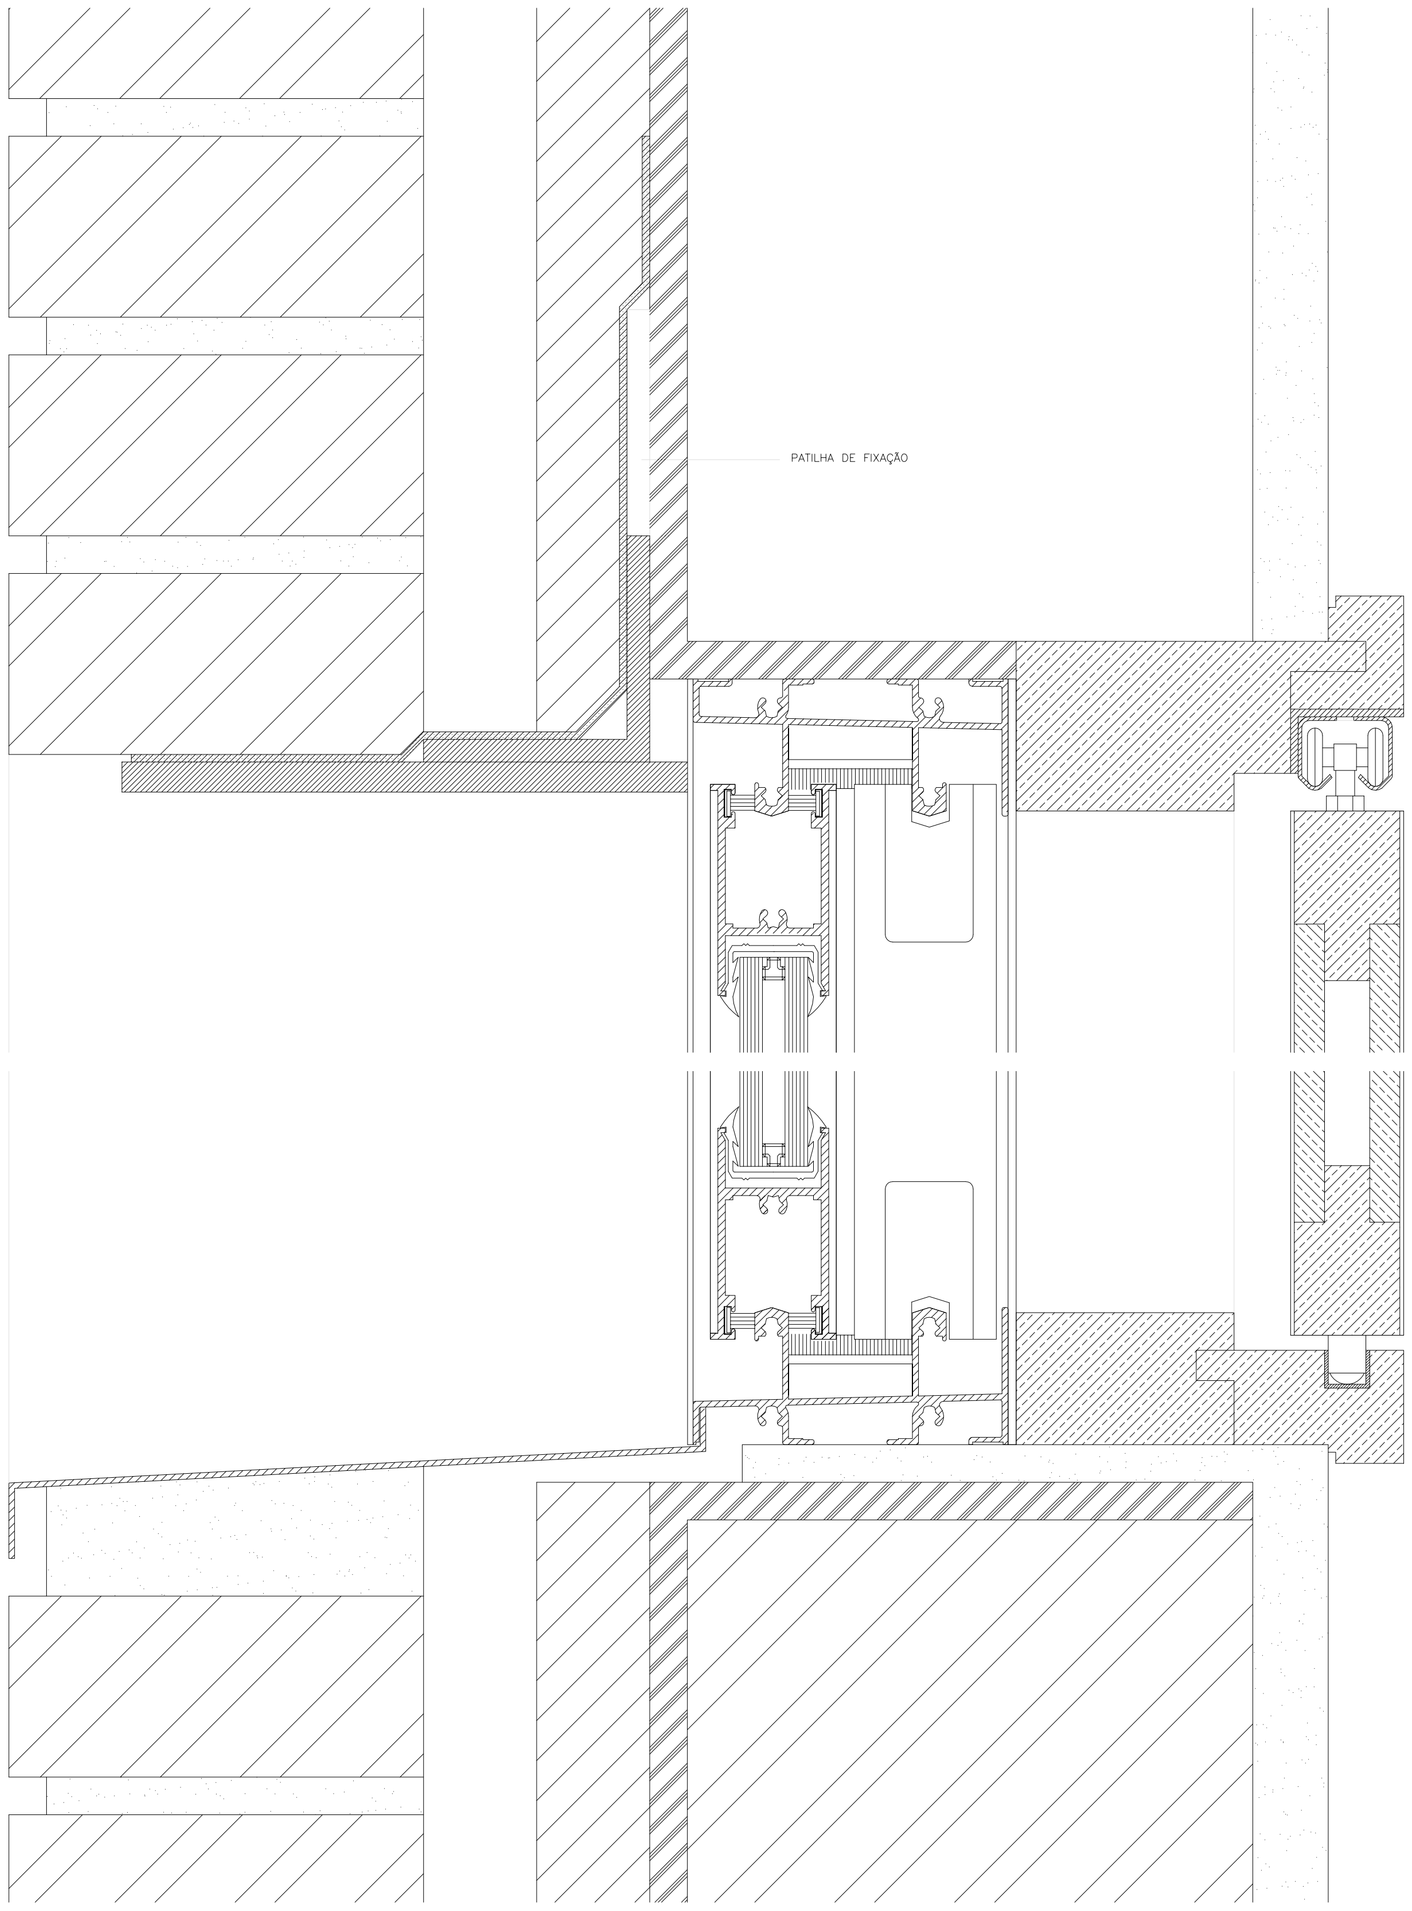

34

39

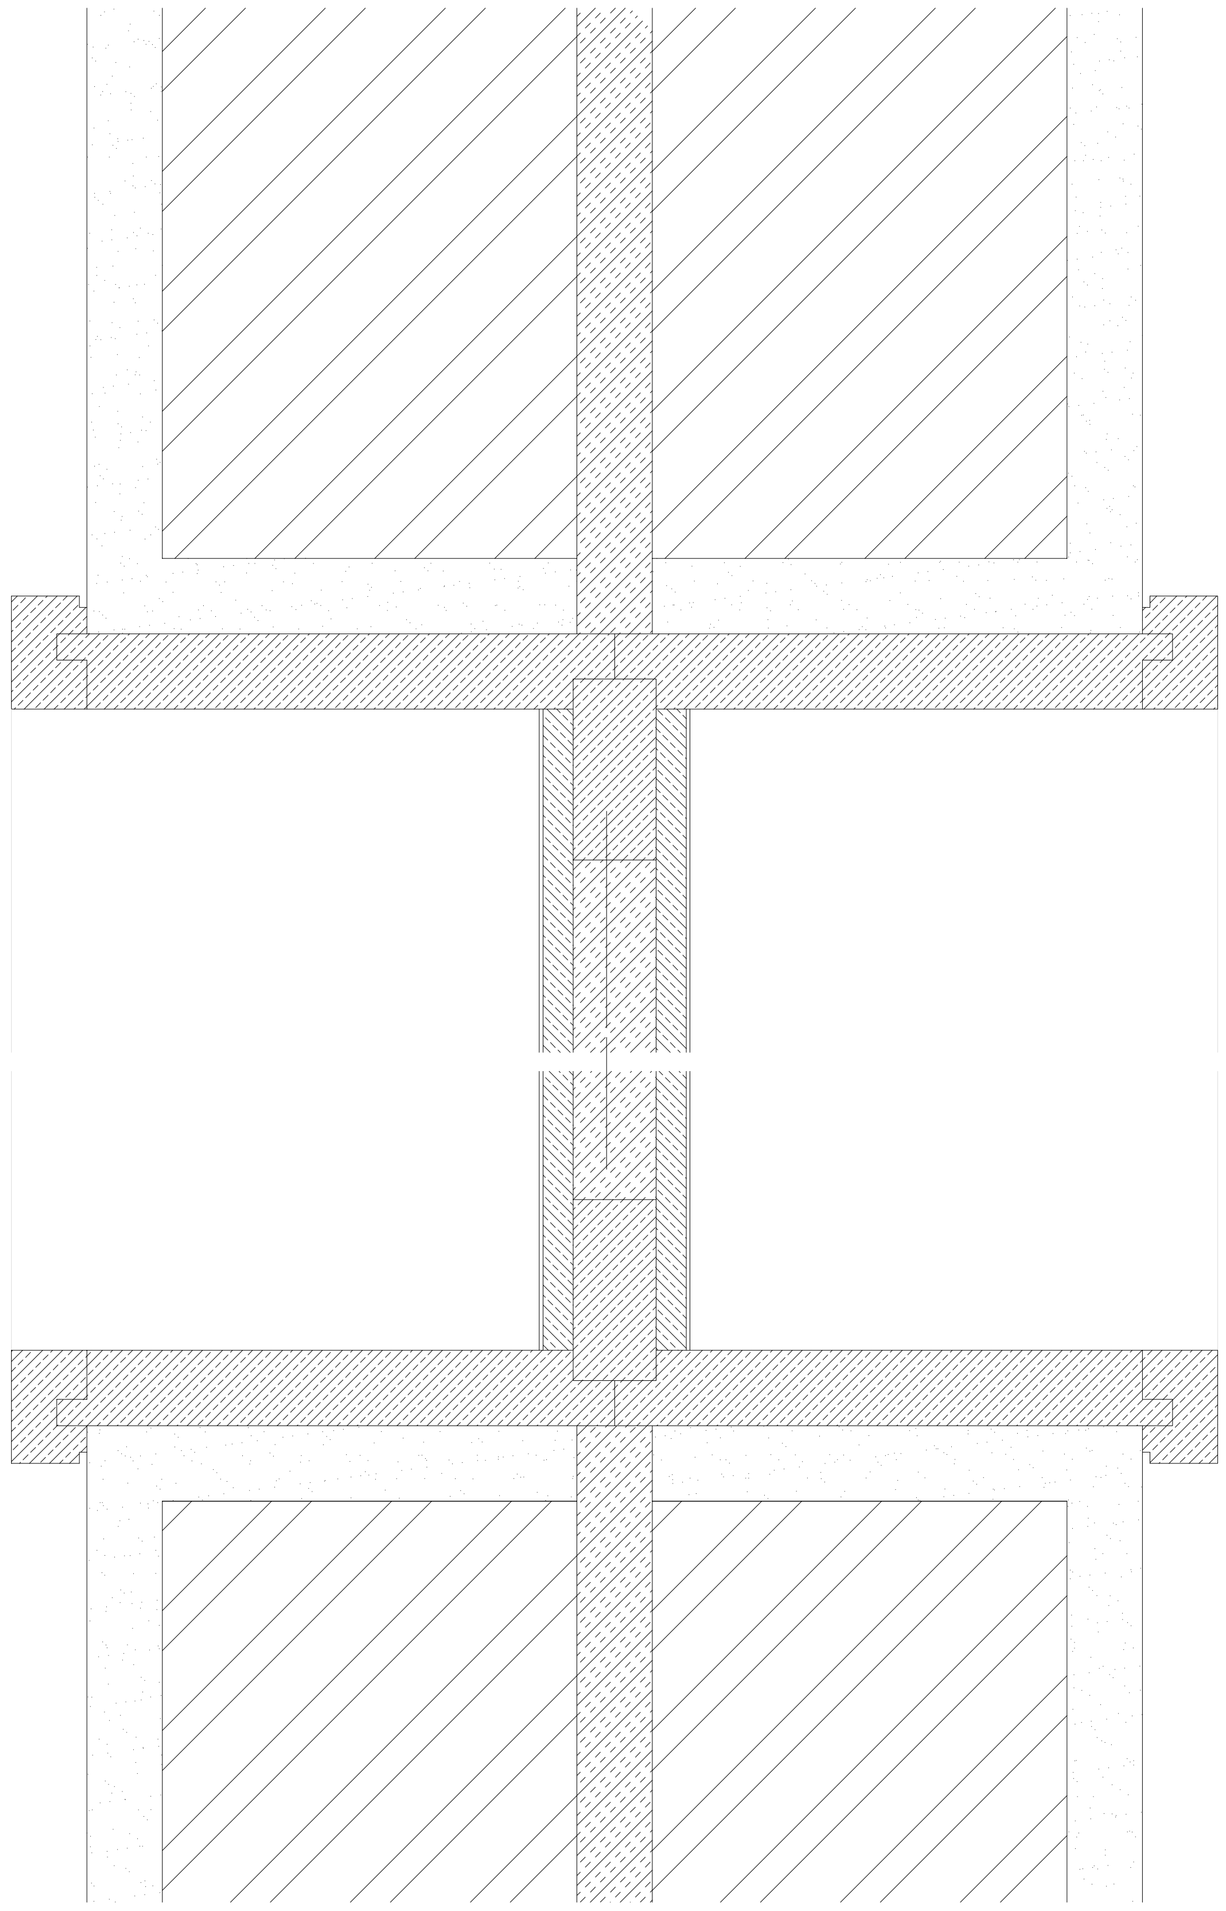

40

42

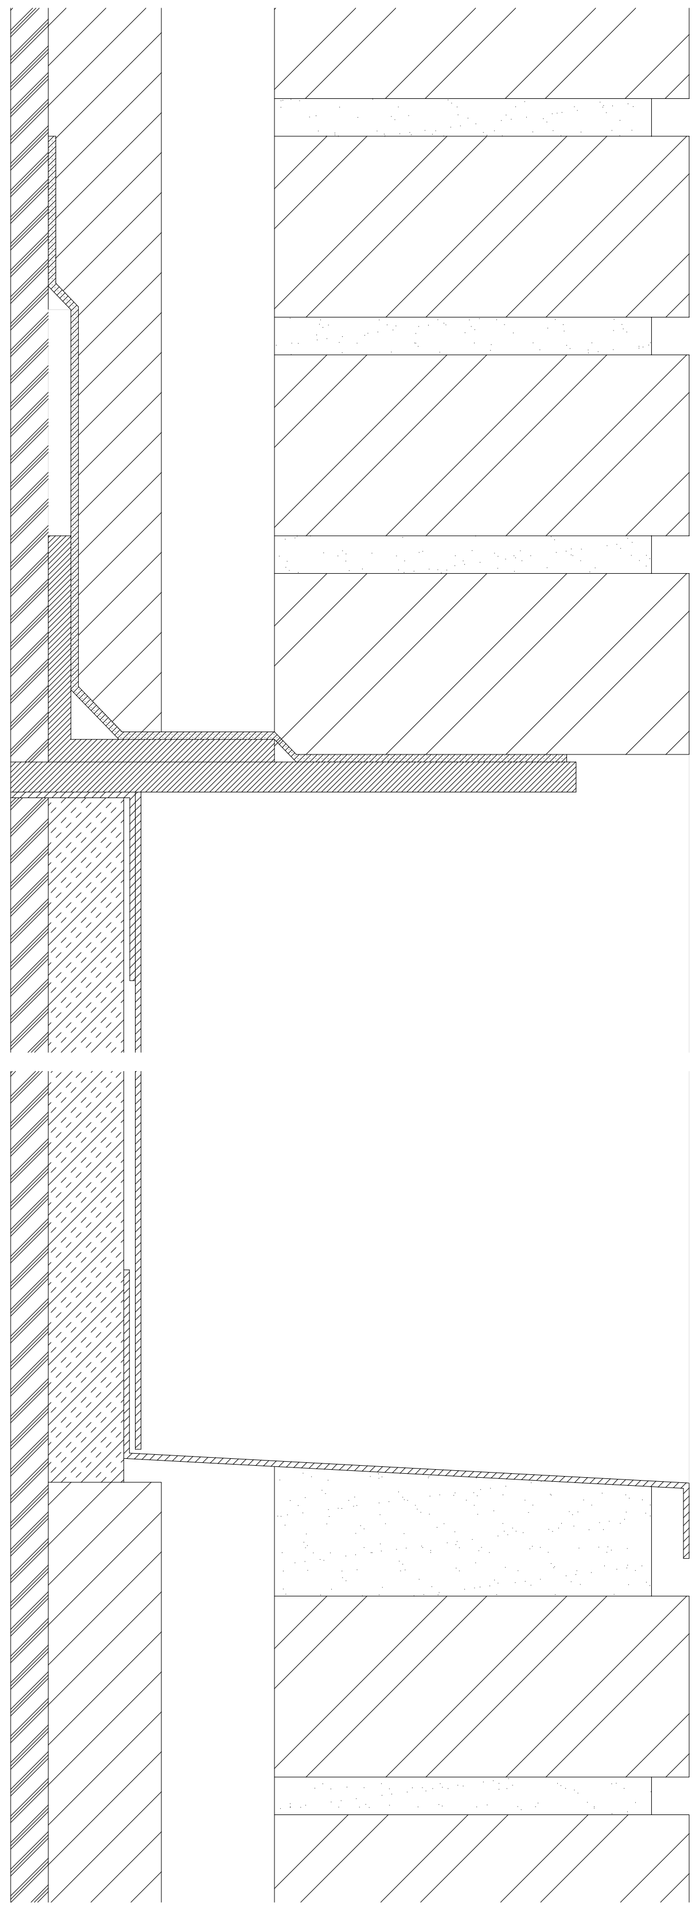

43

ESPOSENDE

QUINTA DA BARCA – URBANIZACAO DE CONDOMINIO FECHADO

JOÃO ALVARO ROCHA
ARQUITECTO

BETÃO · TIJOLO · BETÃO LEVE · POLIESTIRENO EXPANDIDO · MADEIRA · FERRO · ACO INOX · ALUMINIO · POLIURETANO · MDF

VIDRO · TELA · ARDOSIA · POLIESTIRENO EXTRUDIDO · MARMORE · HIDROFUGO · MASTIQUE · REBOCO · ESPUMA PVC · CORTIÇA

25

ESP-25

cm
0 1 3

VAOS V6/V7
PORMENORES VERTICAIS

ESCALA
1/1

MAIO 1996