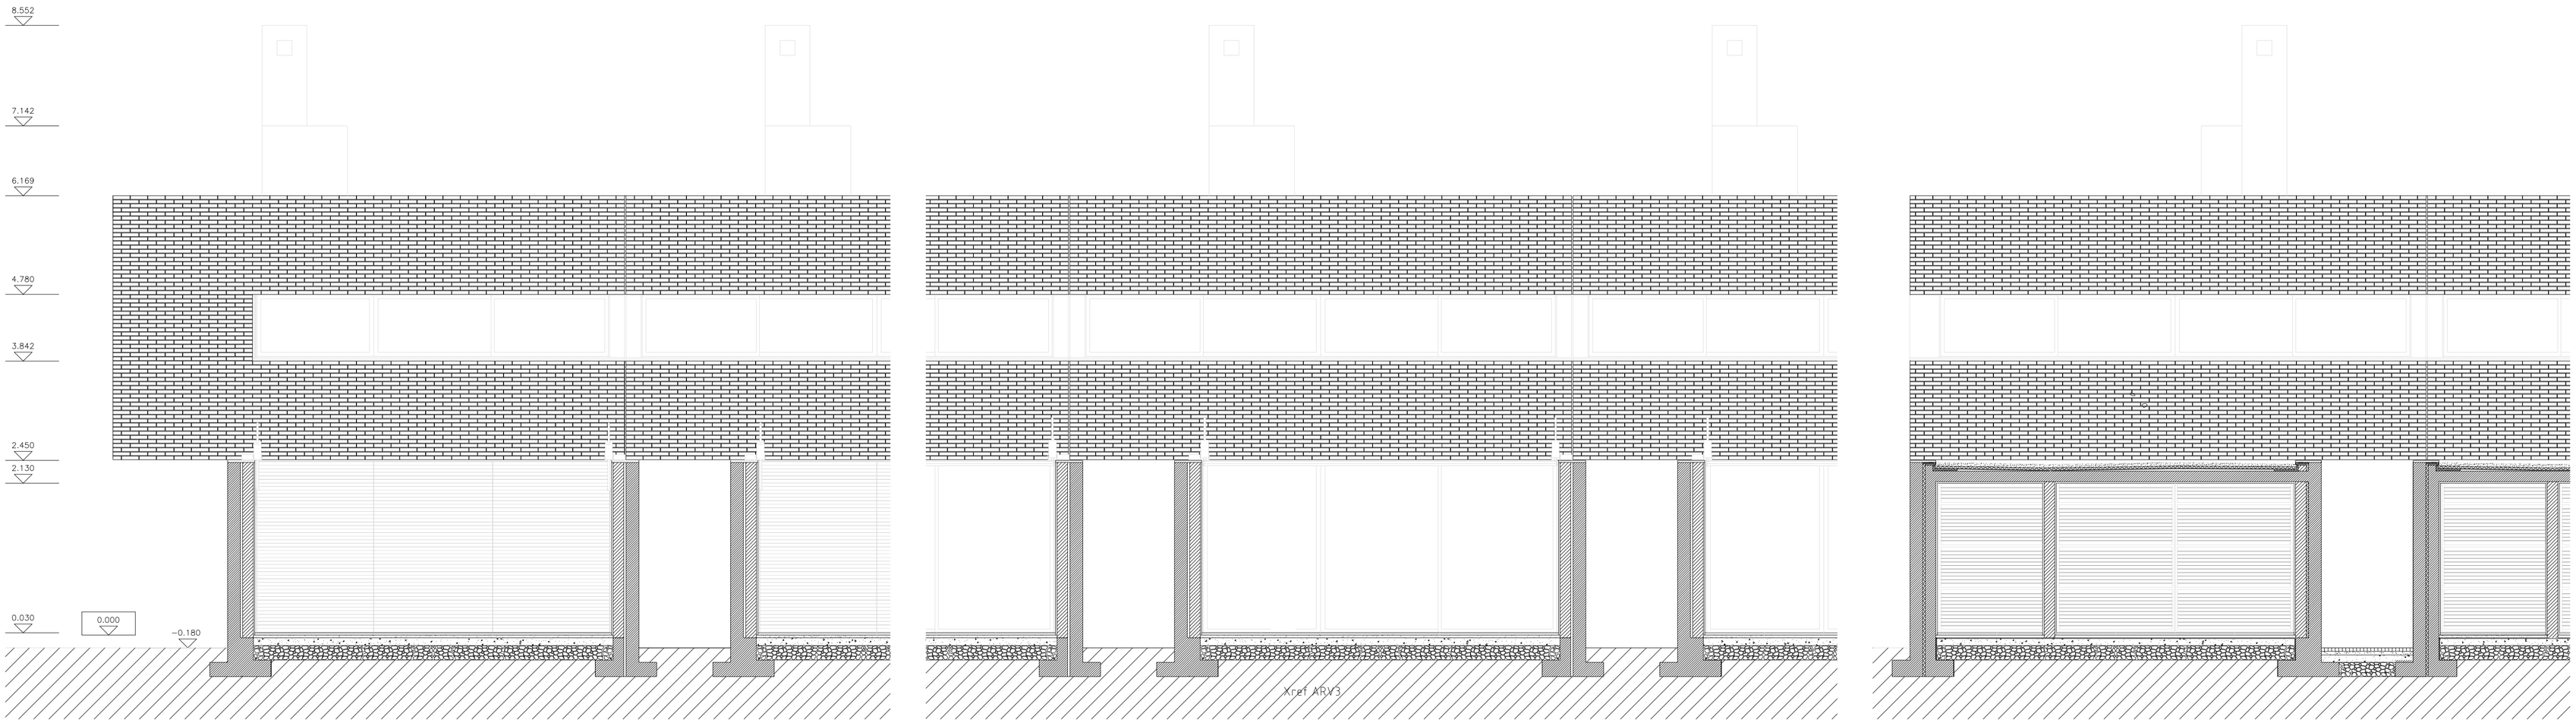

CORTE TRANSVERSAL C4 – CASA 1,9,10,22,23,37,39,50

CORTE TRANSVERSAL C5

CORTE TRANSVERSAL C6 – CASA 2,12,13,27,28,40,41

ESPOSENDE

QUINTA DA BARCA – URBANIZACAO DE CONDOMINIO FECHADO

JOÃO ALVARO ROCHA
ARQUITECTO

0.000 – COTAS DE REFERENCIA

BETAO TIJOLO POLIESTIRENO EXPANDIDO POLIESTIRENO EXTRUDIDO AGLOMERADO DE CORTICA BETAO LEVE BETONILHA REGULARIZACAO MASSAME DE BETAO BRITA

10

ESP-10

cm
0 50 150

CORTES TRANSVERSAIS C4,C5,C6

ESCALA
1/50

MAIO 1996