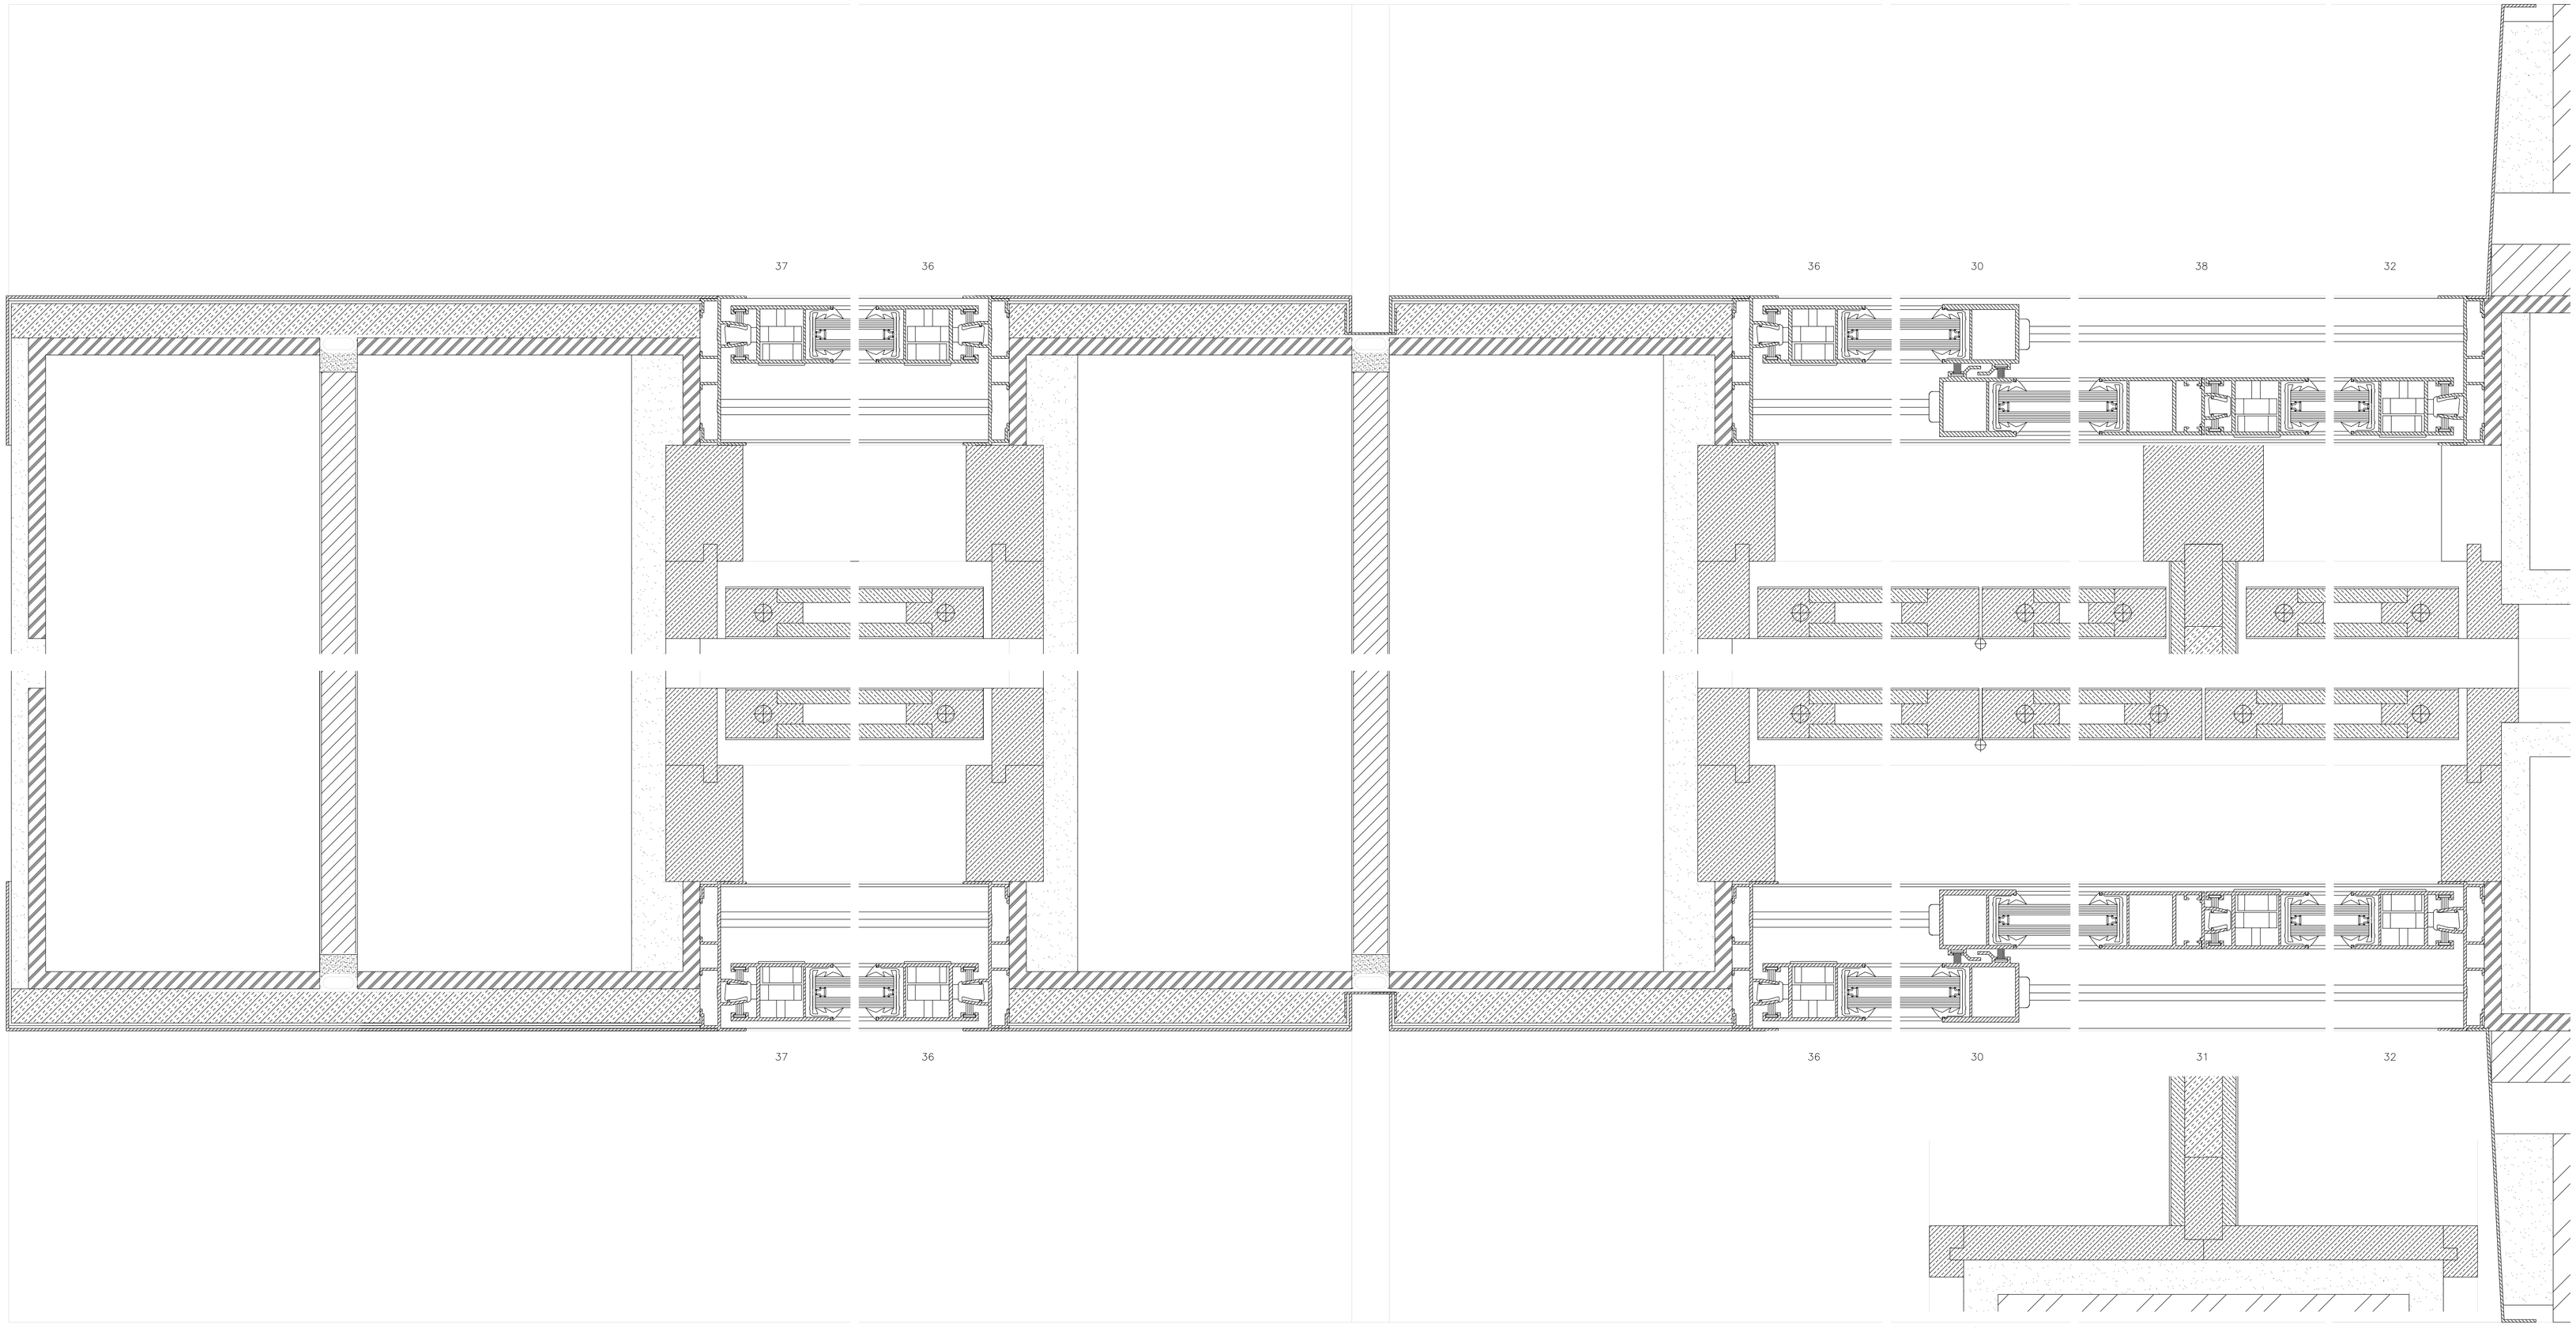

ESPOSENDE
QUINTA DA BARCA – URBANIZACAO DE CONDOMINIO FECHADO
JOÃO ALVARO ROCHA
ARQUITECTO

BETÃO · TIJOLO · +E BETÃO LEVE · POLIESTIRENO EXPANDIDO · MADEIRA · FERRO · ACO INOX · ALUMINIO · POLIURETANO · VIDRO · TELA · CORTIÇA · POLIESTIRENO EXTRUDIDO · MARMORE · HIDROFUGO · MASTIQUE · REBOCO · ESPUMA PVC

24
ESP-24

cm
0 1 3

VÃOS V6/V7
PORMENORES HORIZONTAIS

ESCALA
1/1
MAIO 1996