




L2 – PLANTA DE COBERTURA

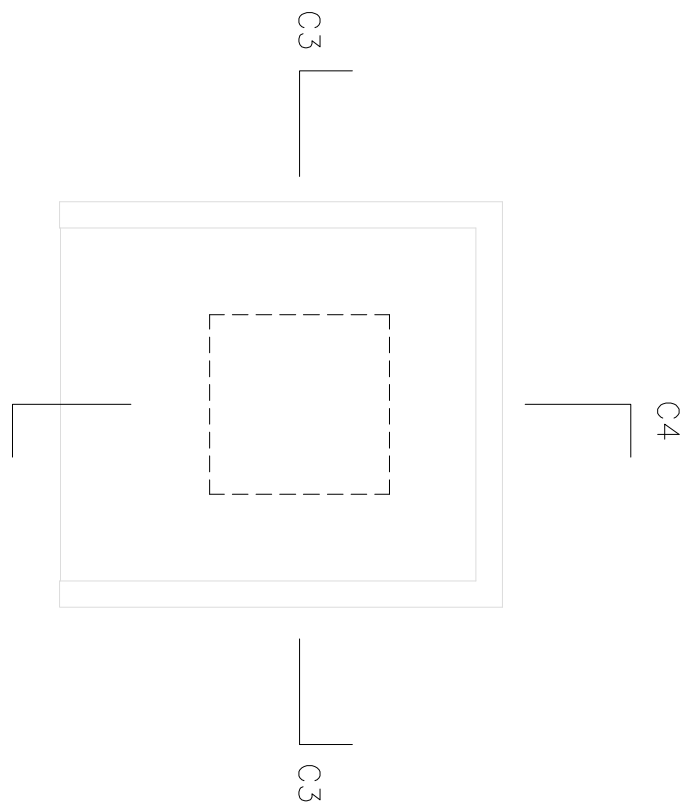


L1 – PLANTA DE COBERTURA

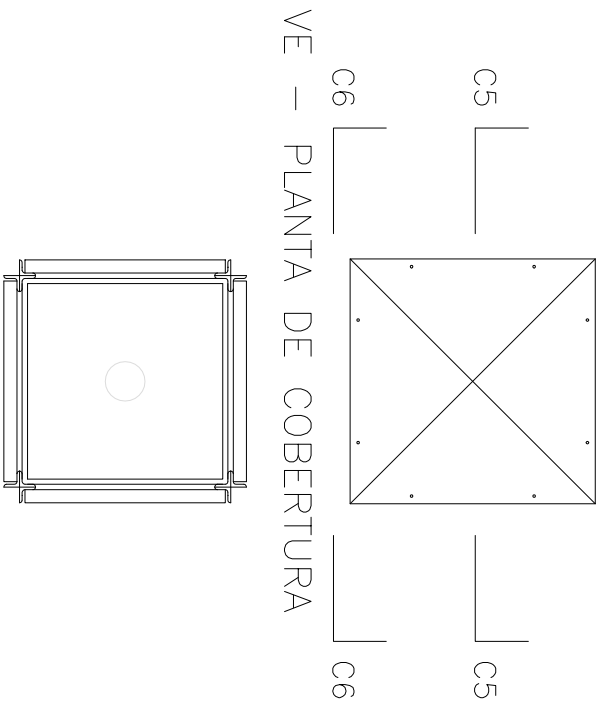


VE – PLANTA

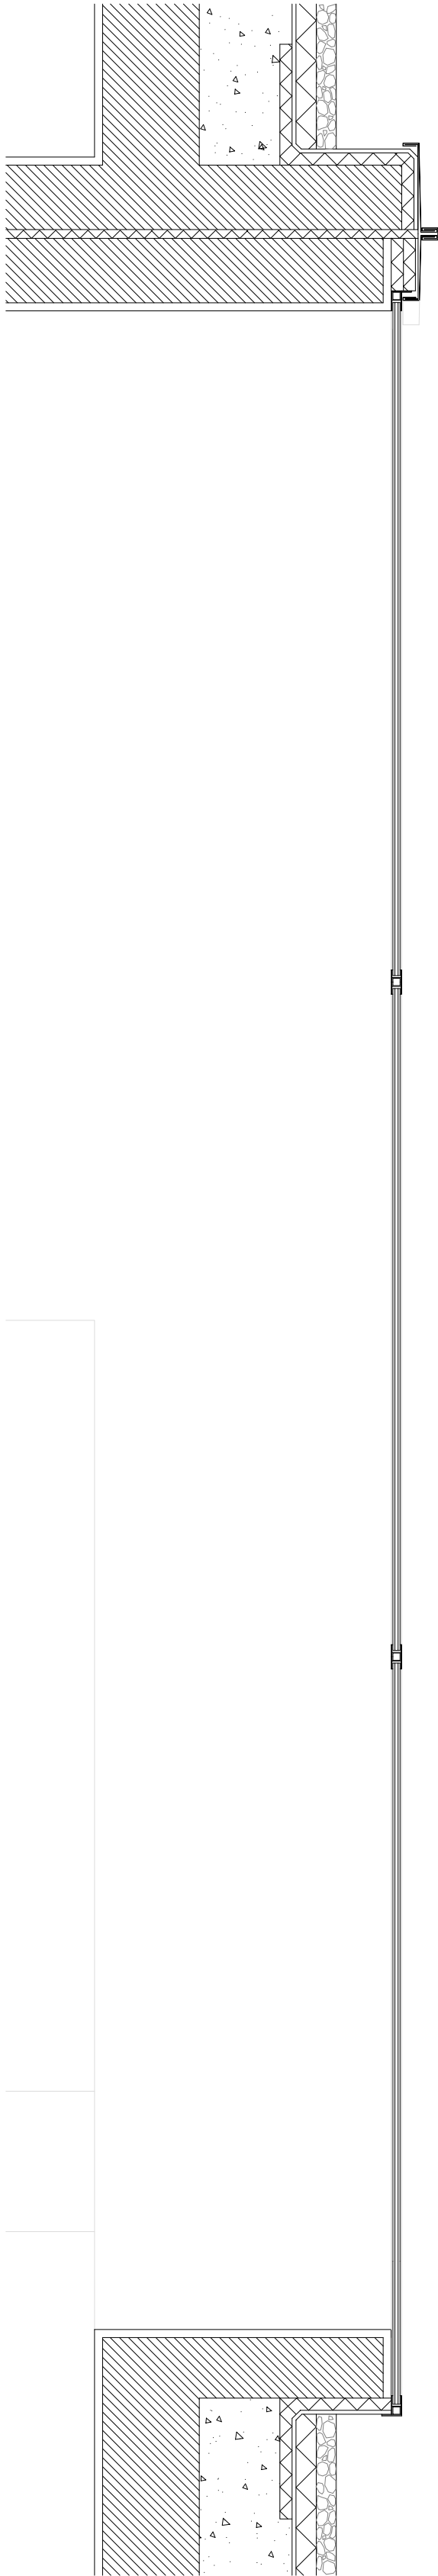


CORTE C1

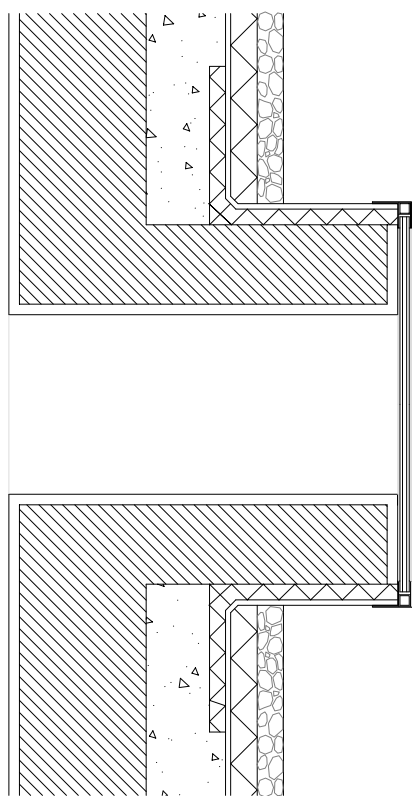


CORTE C3

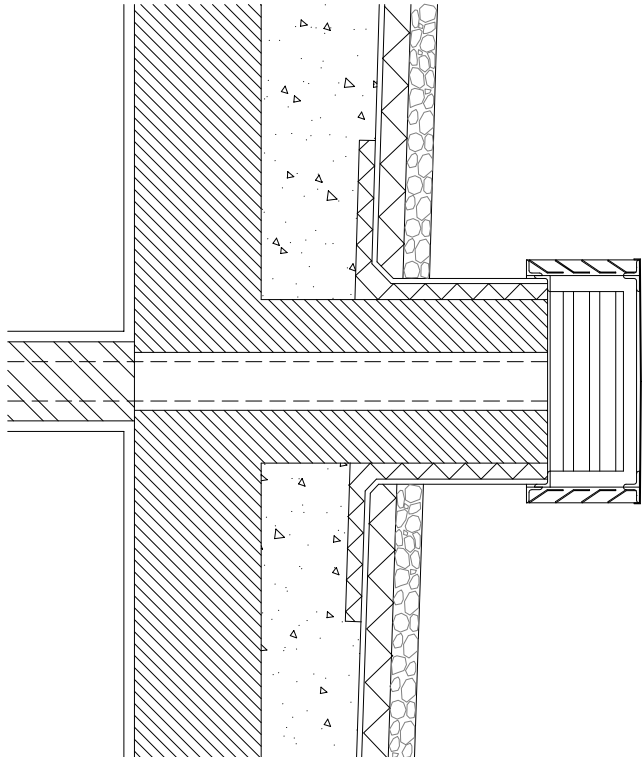


CORTE C5

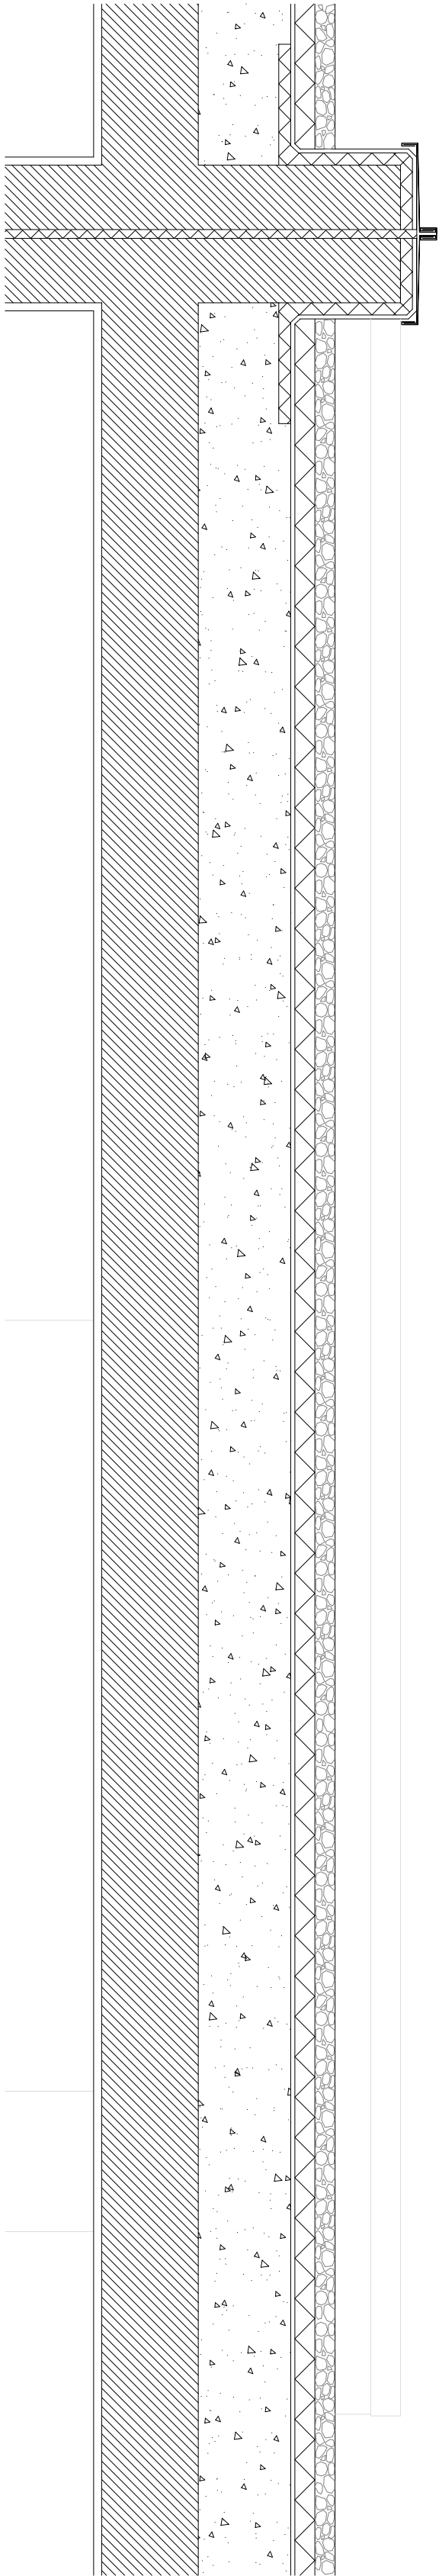

CORTE C2

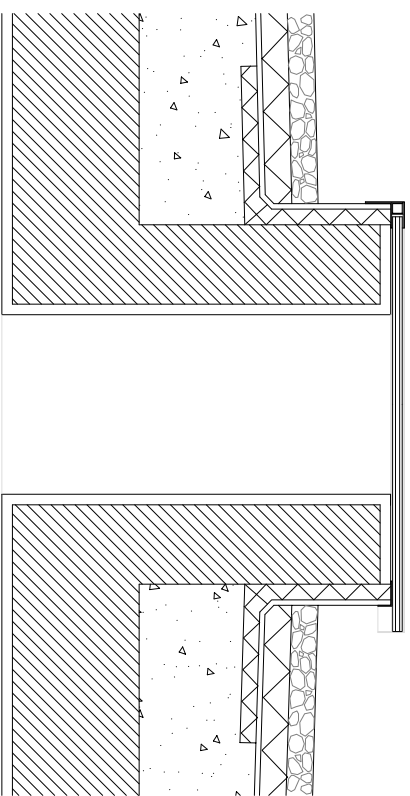

CORTE C4

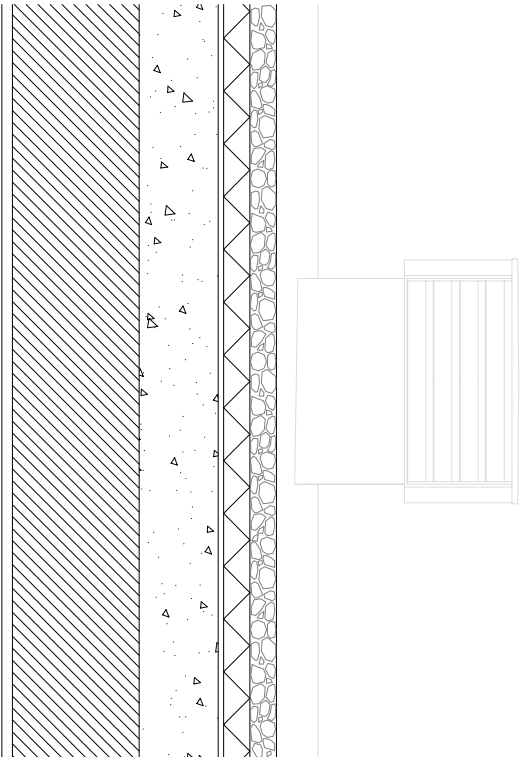


CORTE C6

ESPOSENDE  
QUINTA DA BARCA – URBANIZACAO DE CONDOMINIO FECHADO  
JOÃO ALVARO ROCHA  
ARQUITECTO

- BETÃO
- TIJOLO
- BLOCO BETÃO
- ISOLAMENTO TERMICO
- REGULARIZACAO
- BETÃO CELULAR
- ENROCAMENTO
- GODO

26

Esp -26

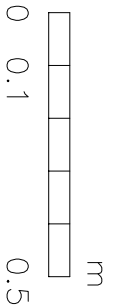

LANTERNINS L1,L2  
TERMINAIS DE VENTILACAO VE  
PLANTAS,CORTES E ALCADOS

ESCALA  
1/20  
ABRIL 1996