



CORTE C5

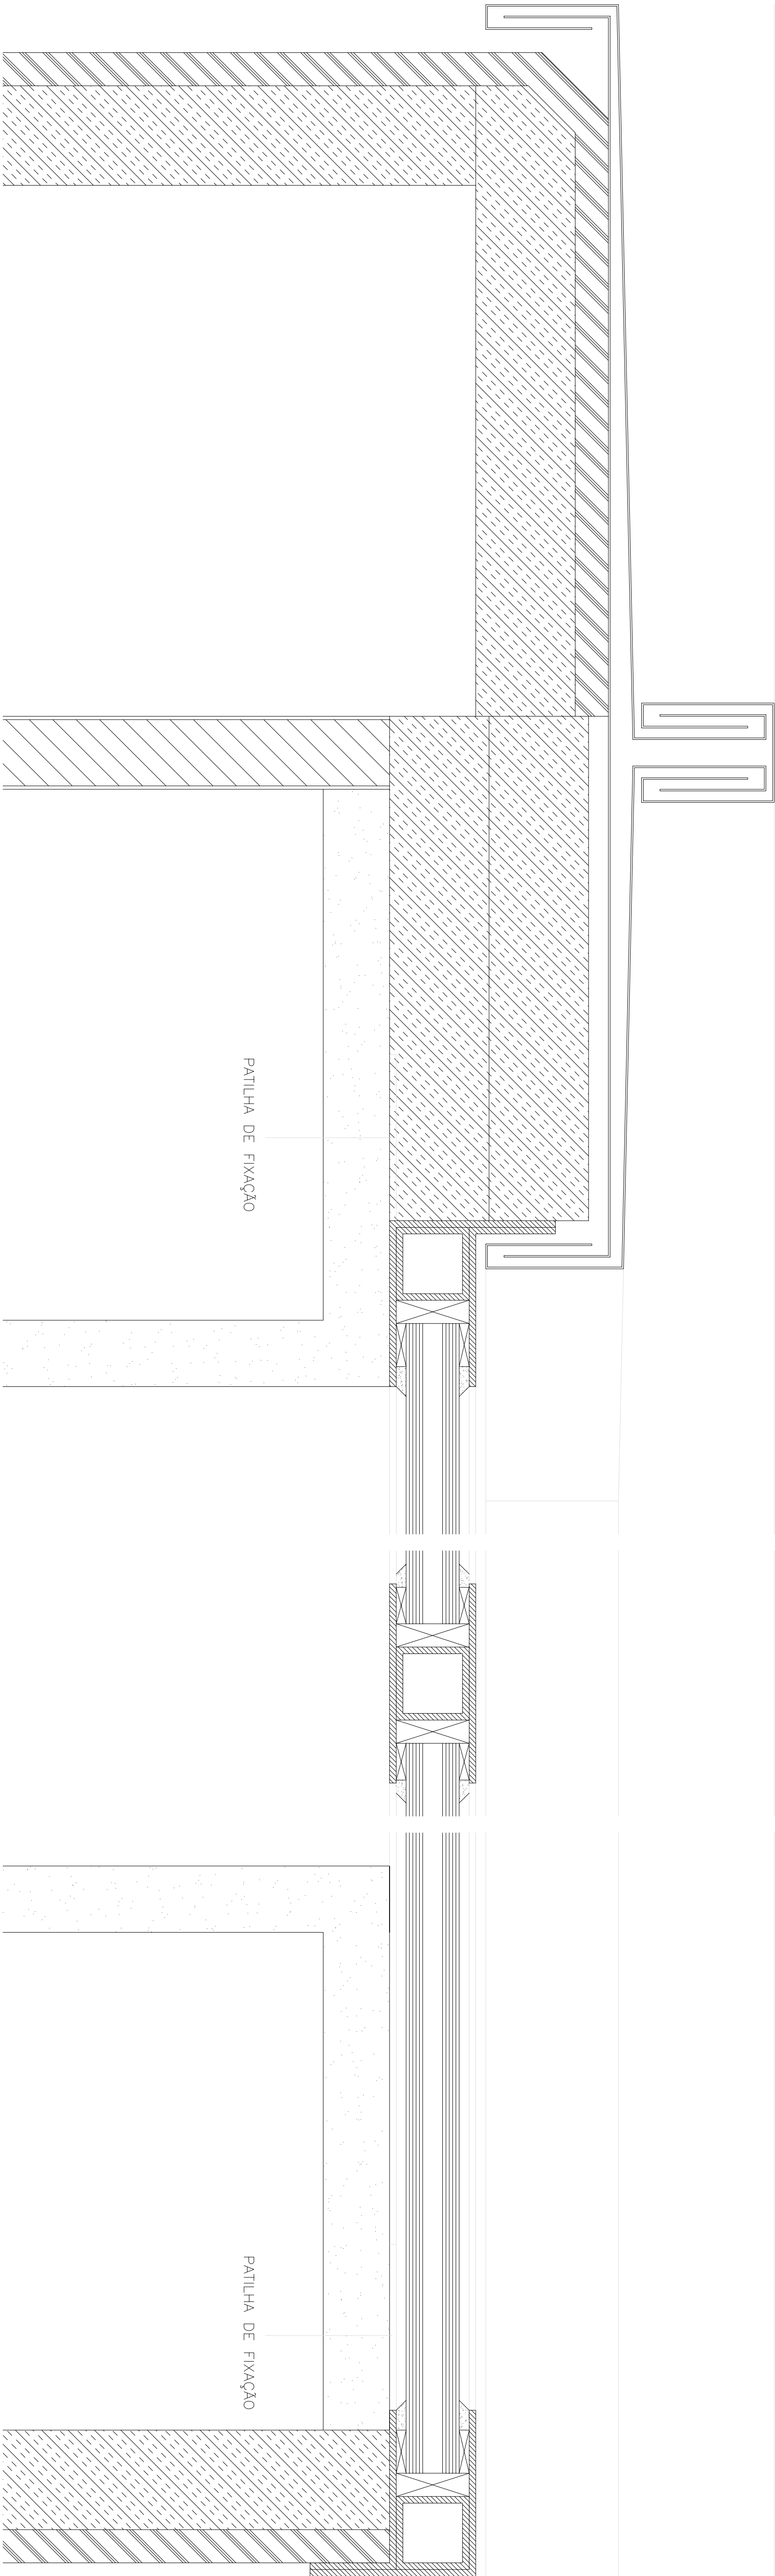


CORTE C1

CORTE C3

ESPOSENDE
QUINTA DA BARCA – URBANIZAÇÃO DE CONDOMÍNIO FECHADO
JOÃO ALVARO ROCHA
ARQUITETO

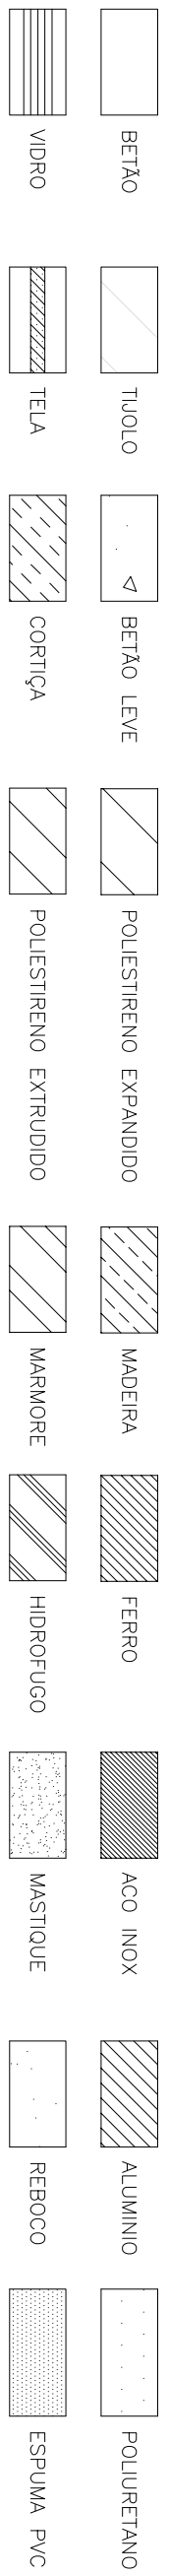

27

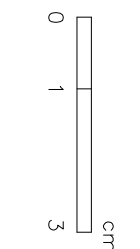

LANTERNINS L1/L2
TERMINAL DE VENTILAÇÃO VE
PORMEIORES

ESCALA
1/1
MAIO 1996