HABITAÇÃO A CUSTOS CONTROLADOS
CÂMARA MUNICIPAL DE PENELA
LOCIO DA SILVA AZEVEDO & FILHOS, S.A.
JOÃO ALVARO ROCHA – ARQUITECTOS, LDA
TEL.:22 9417756/39 FAX:22 9417757 – R. PROF. CARDOLINA DE FREITAS SOARES CARVALHO, N.º12 4470-160 MAIA – PORTUGAL

BETÃO | TIJOLO MACIÇO | ALV. DE CORTIÇA | BLOCOS DE BETÃO | MADEIRA | PEDRA | GRANITO

31	PLANTA - FOGO TIPO T4	ESCALA 1/20
PEN-EX-31-2008-09		0 0.2 0.4
SETEMBRO 2008		
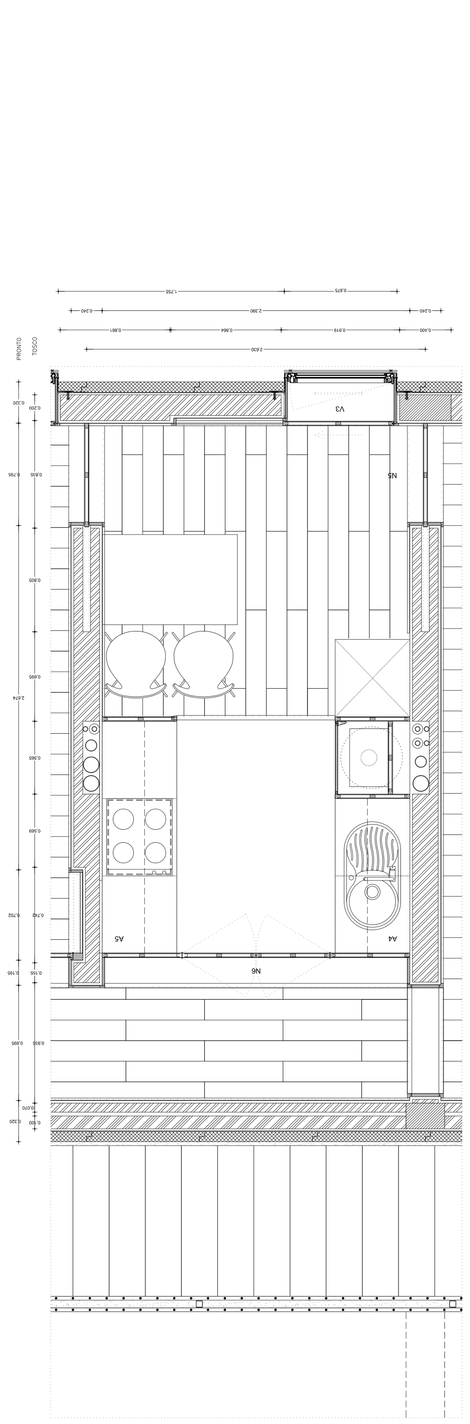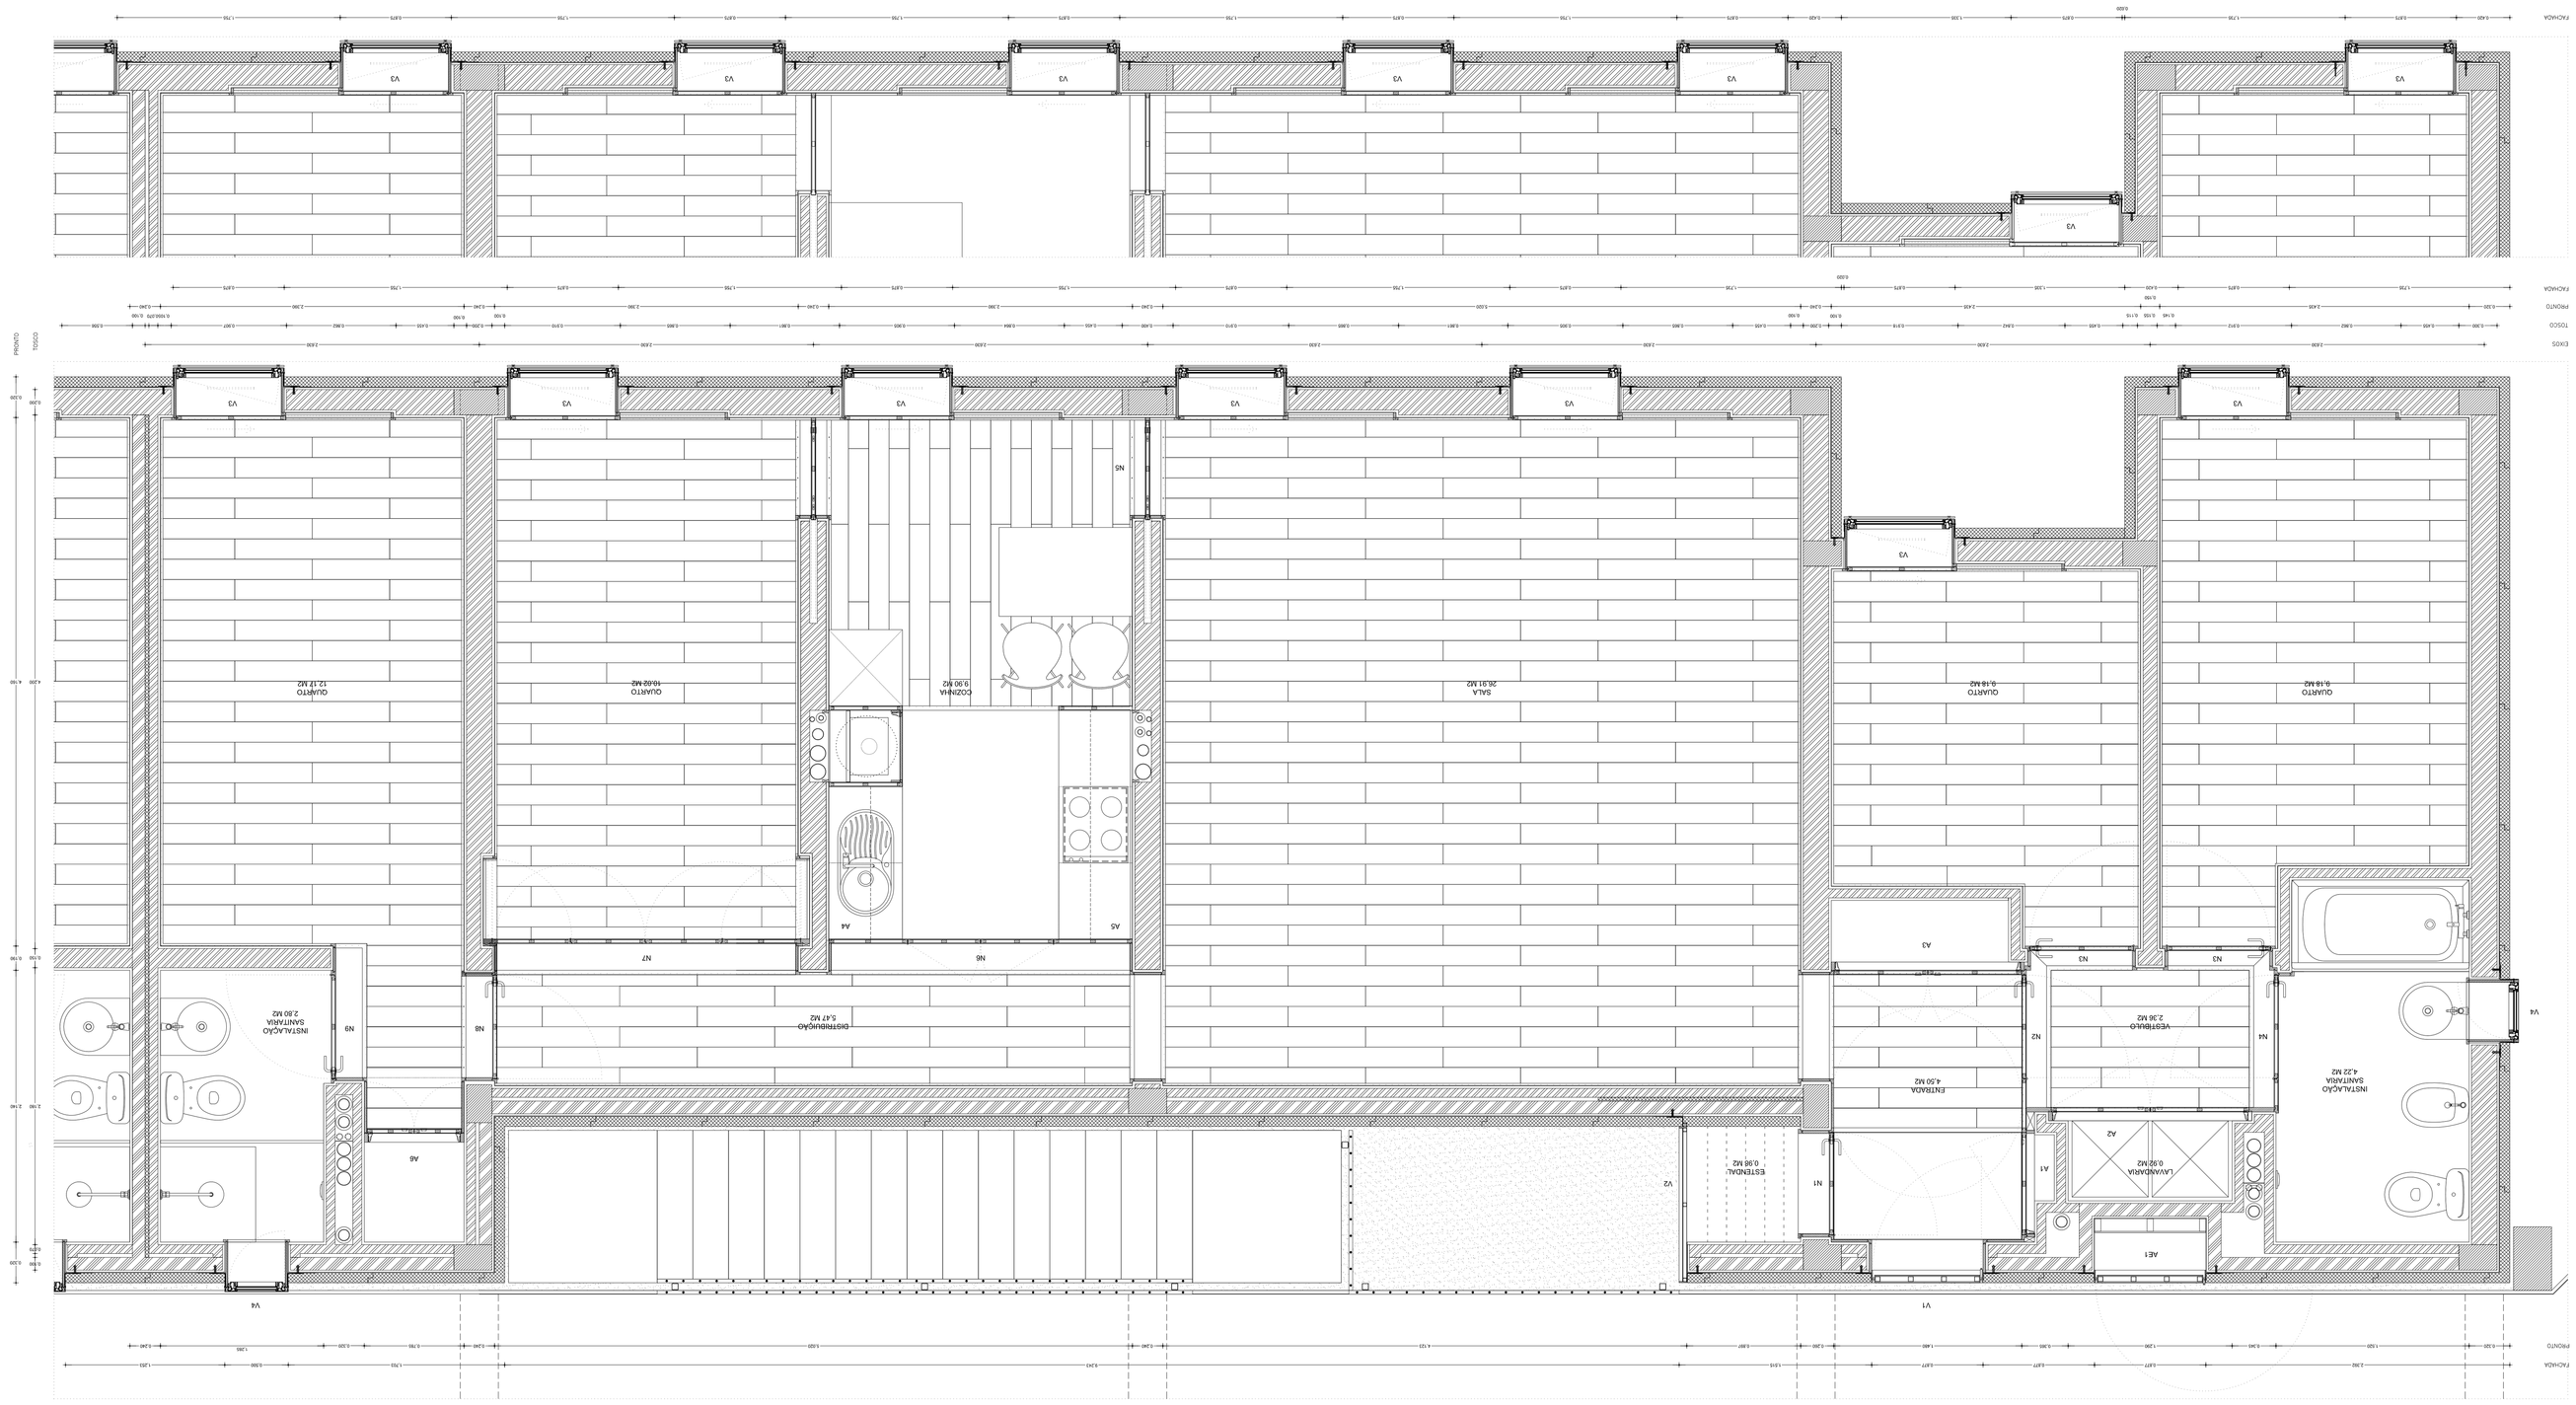
REPRODUÇÃO TOTAL OU PARCIAL RESERVADA A LEGISLAÇÃO PROTECTORA PARA OS DIREITOS DE AUTOR. PROPRIEDADE INTELECTUAL E OMISSÃO DE AUTOR DE JOÃO ALVARO ROCHA – ARQUITECTOS, LDA. – DECRETO/REGIME