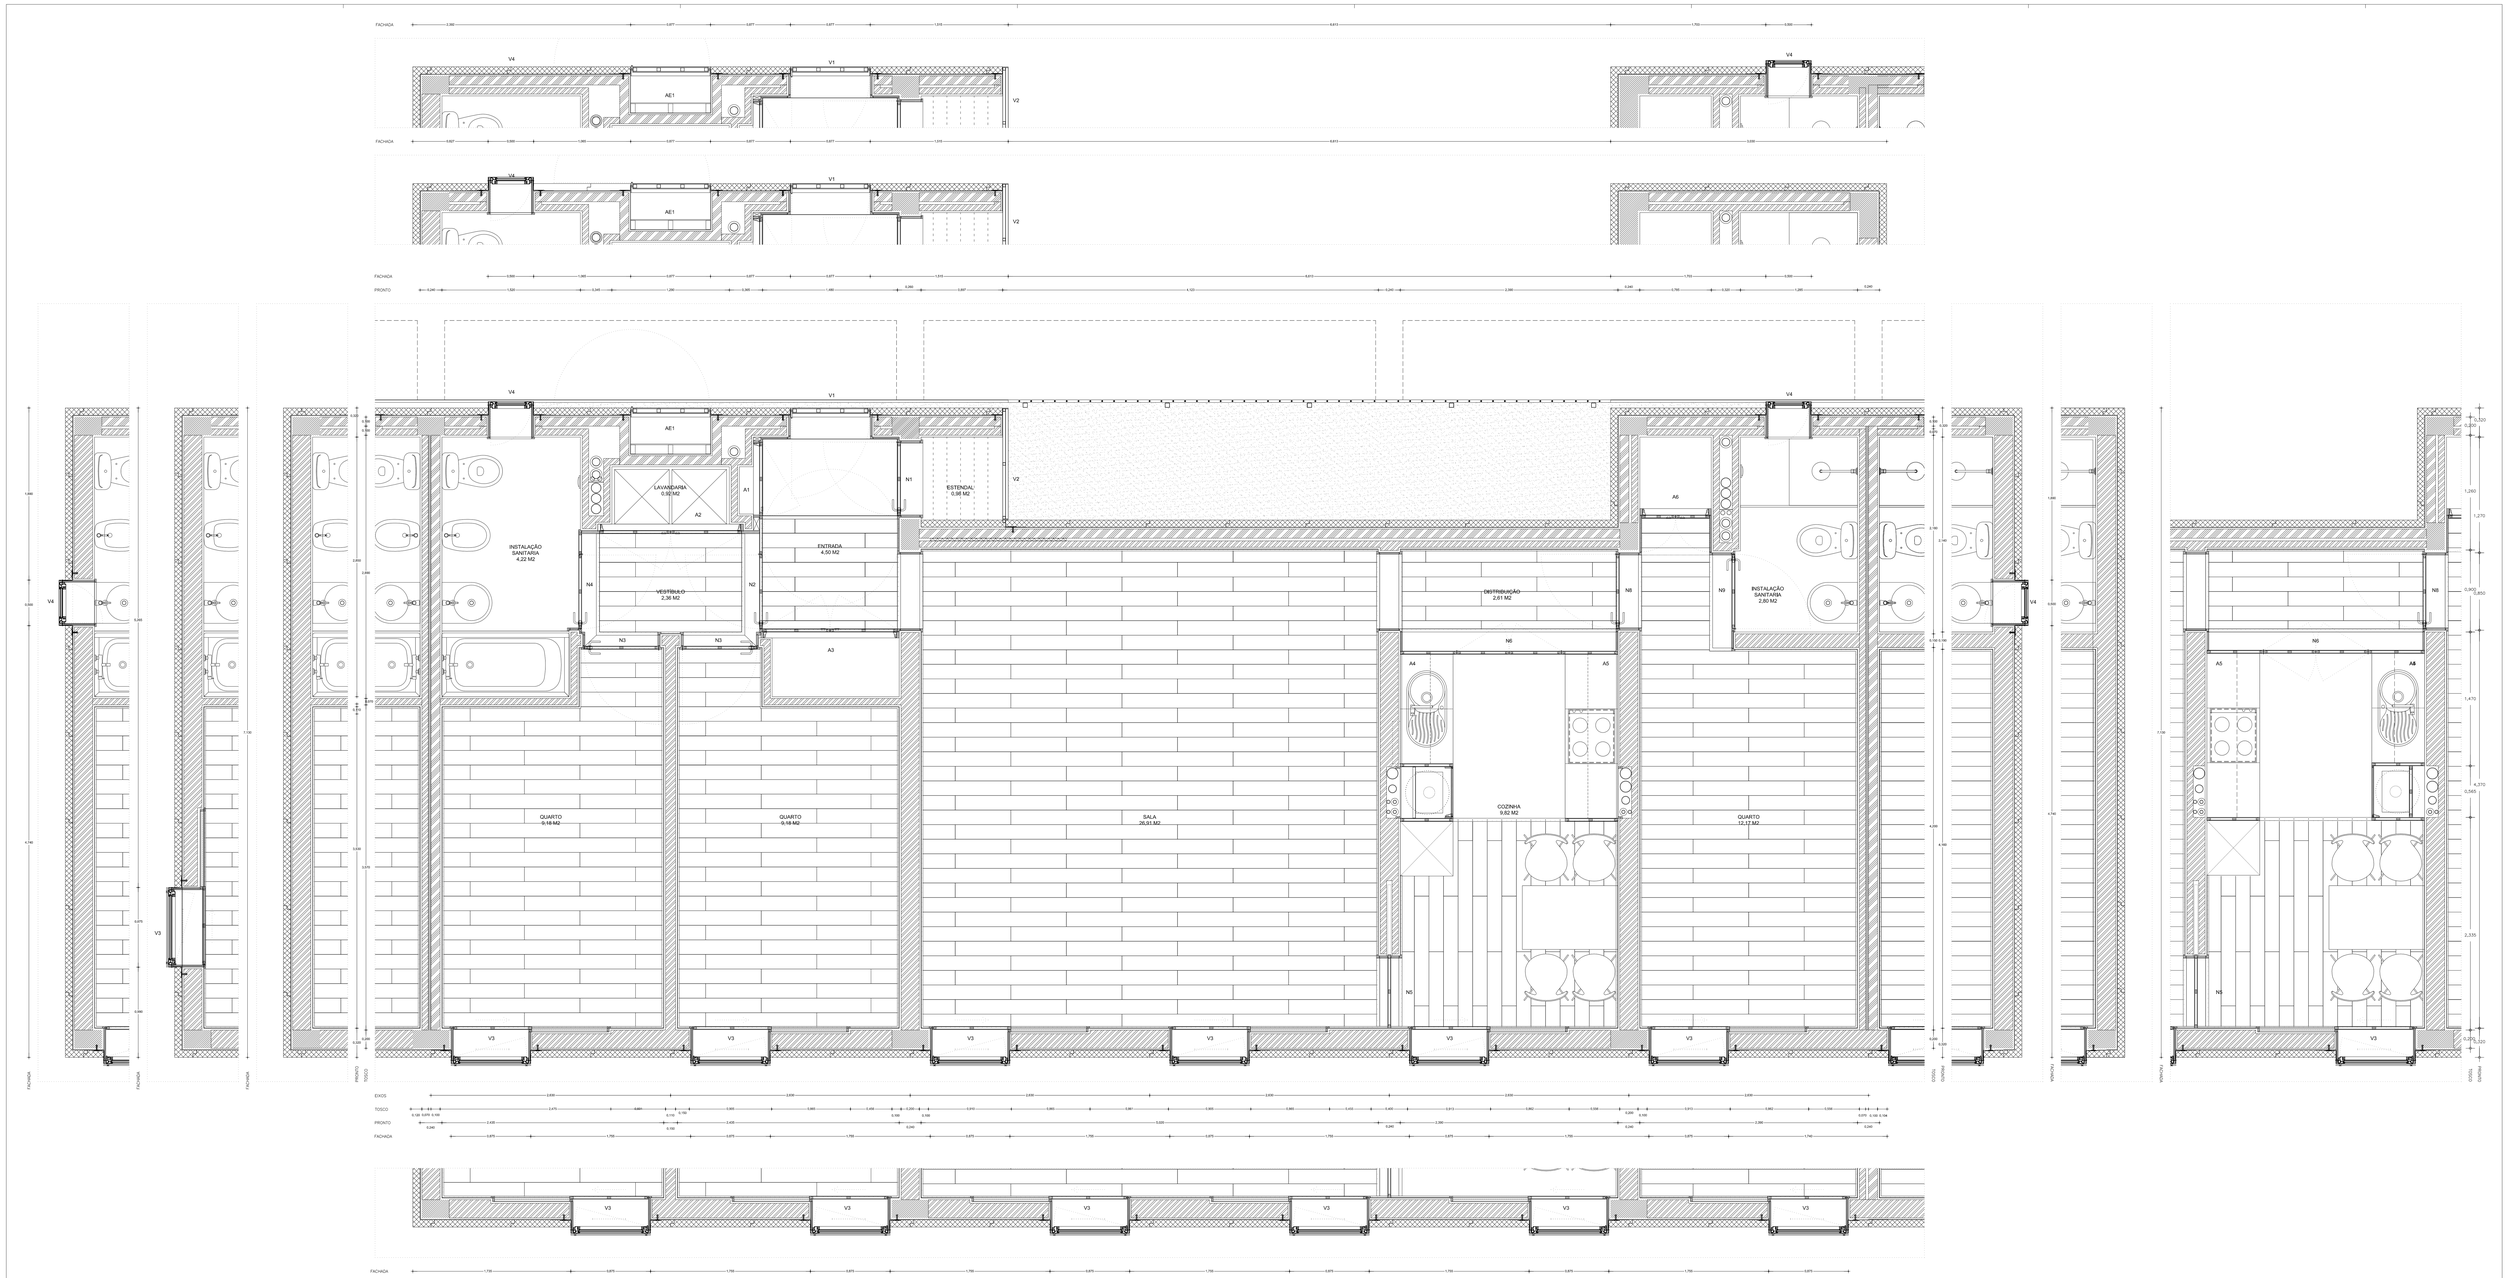

EDIFÍCIO DE HABITAÇÃO COLECTIVA A CUSTOS CONTROLADOS (CDH) – 48 FOGOS
CÂMARA MUNICIPAL DE PENELA

LÓCIO DA SILVA AZEVEDO & FILHOS, S.A.

JOÃO ALVARO ROCHA – ARQUITECTOS, LDA
TEL.22 9471756/59 FAX.22 9471757 – R. PROF. CAROLINA DE FREITAS SOARES CARVALHO, Nº32 4470-160 MAIA – PORTUGAL

BETÃO · TIJOLO VAZADO · AGL. DE CORTIÇA · BLOCO DE BETÃO · MADEIRA · FERRO · GRAVILHA

29

PEN-EX-29-2008-09

PLANTA - FOGO TIPO T3

ESCALA 1/25
0 0,2 0,4 m

SETEMBRO 2008

REPRODUÇÃO TOTAL OU PARCIAL RESERVADA À ENTIDADE PROMOTORA PARA OS FINS E NOS TERMOS CONTRATUAIS, PROPRIEDADE INTELECTUAL E DIREITOS DE AUTOR DE JOÃO ALVARO ROCHA – ARQUITECTOS, LDA. – DEC.63/86(14 DE MARÇO)