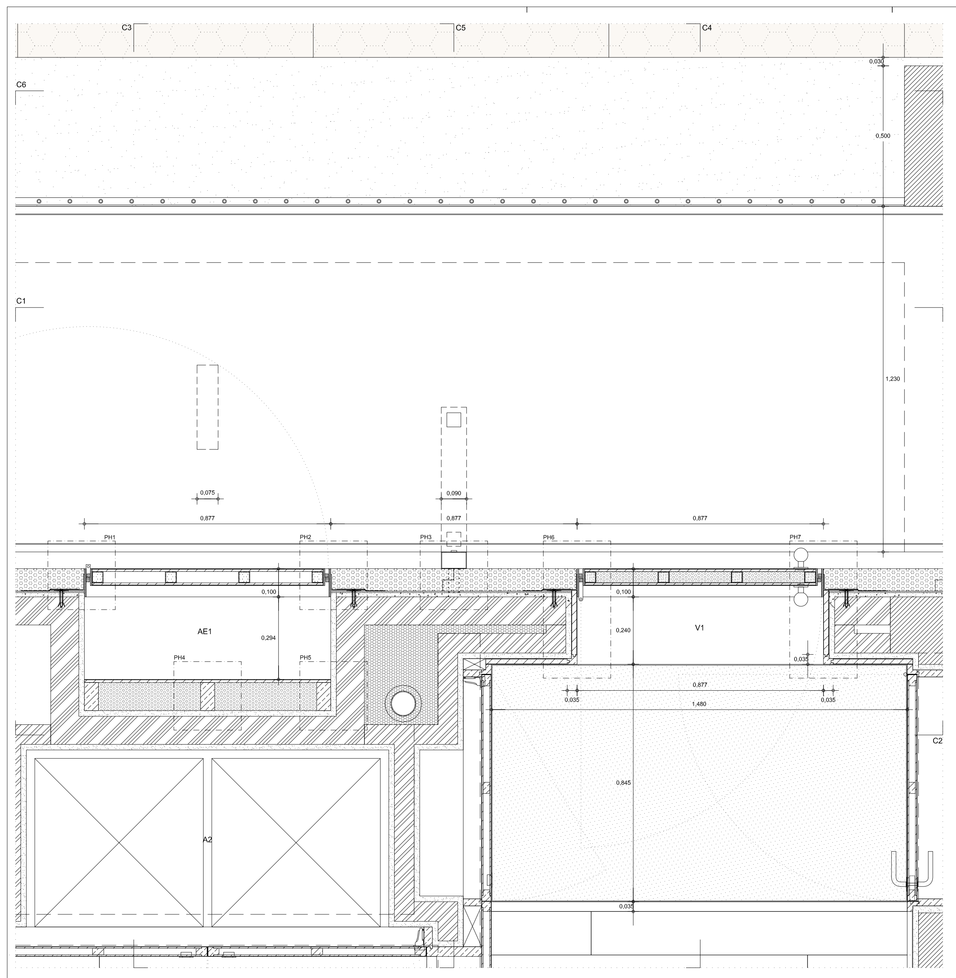

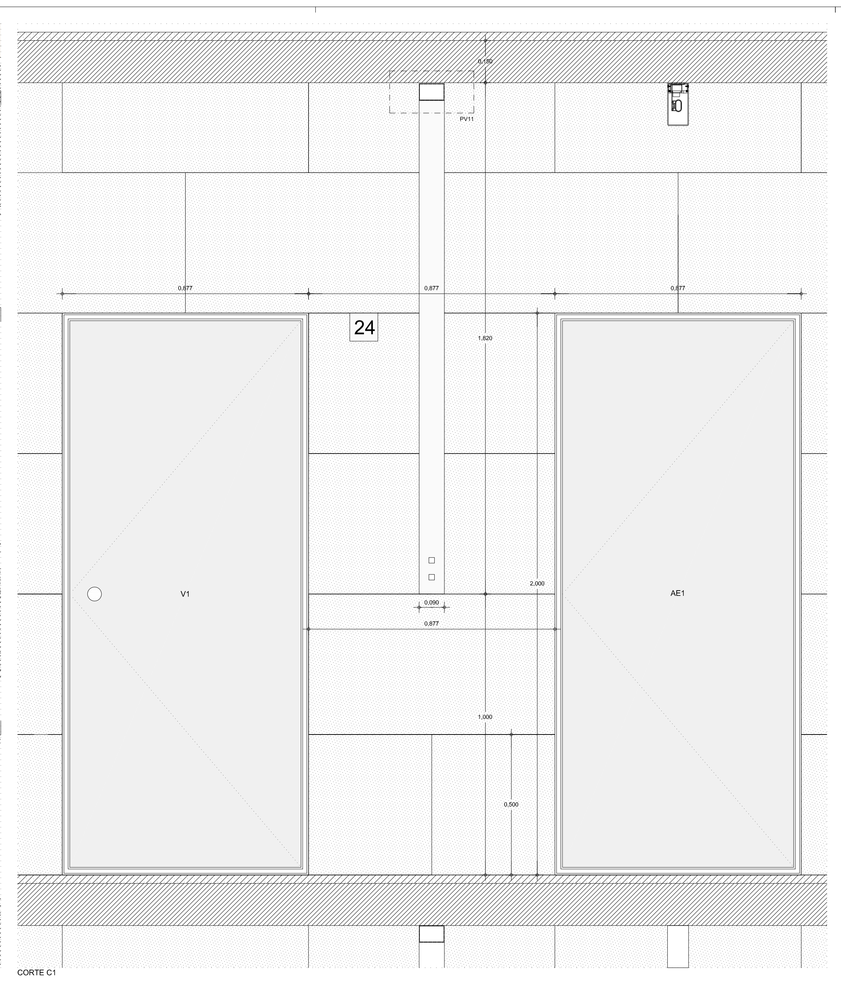

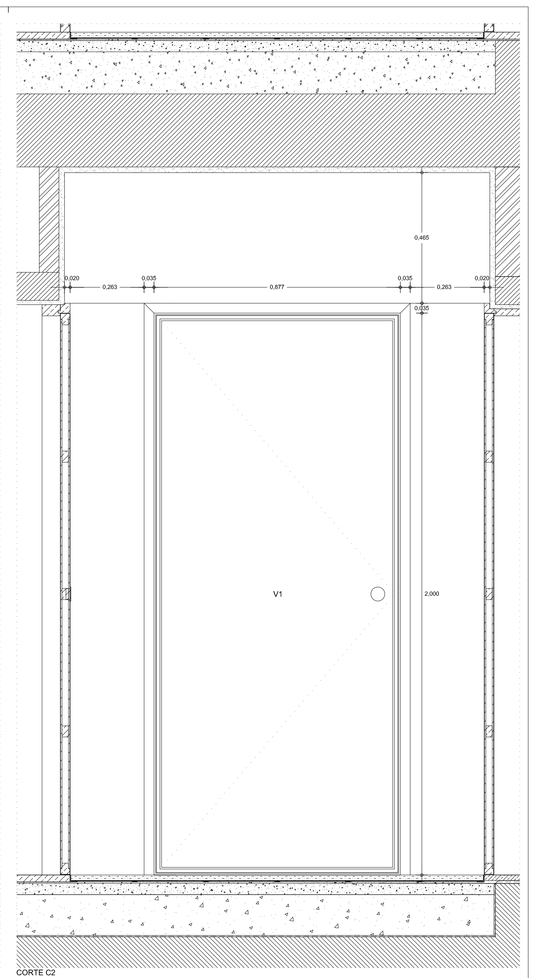

CORTE C1

CORTE C2

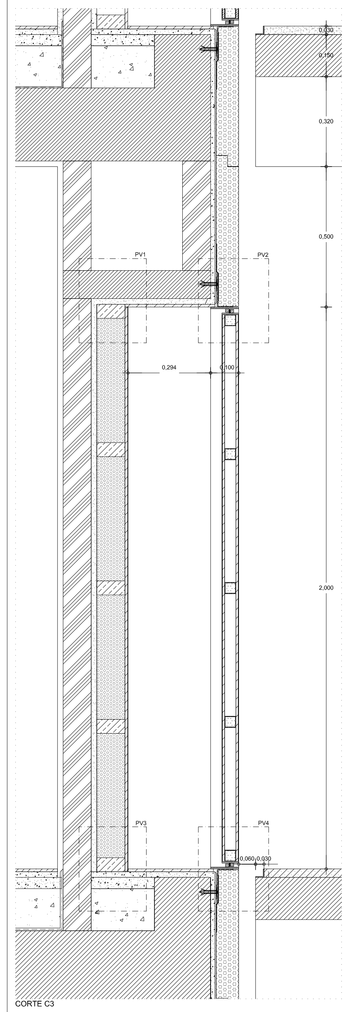

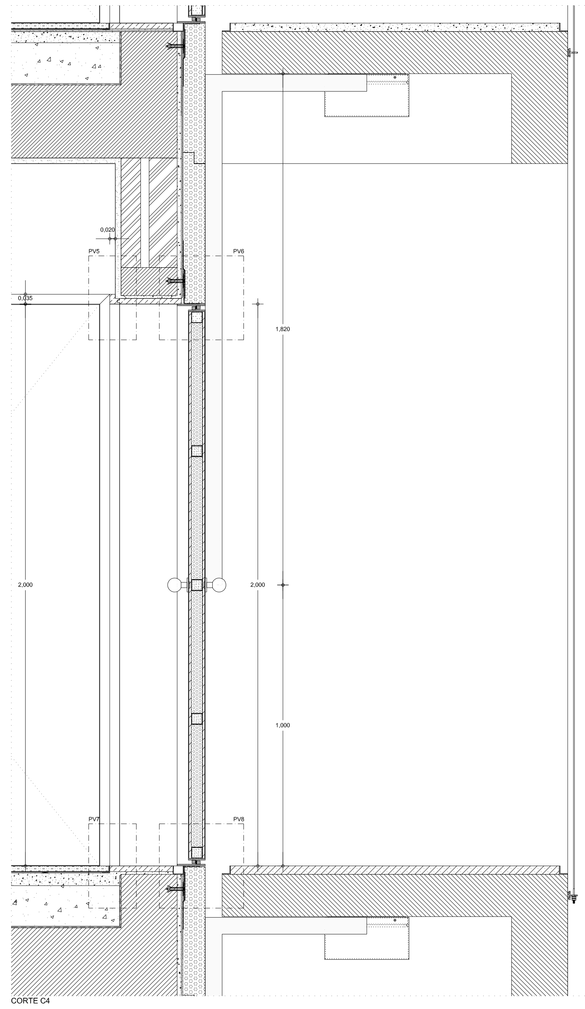

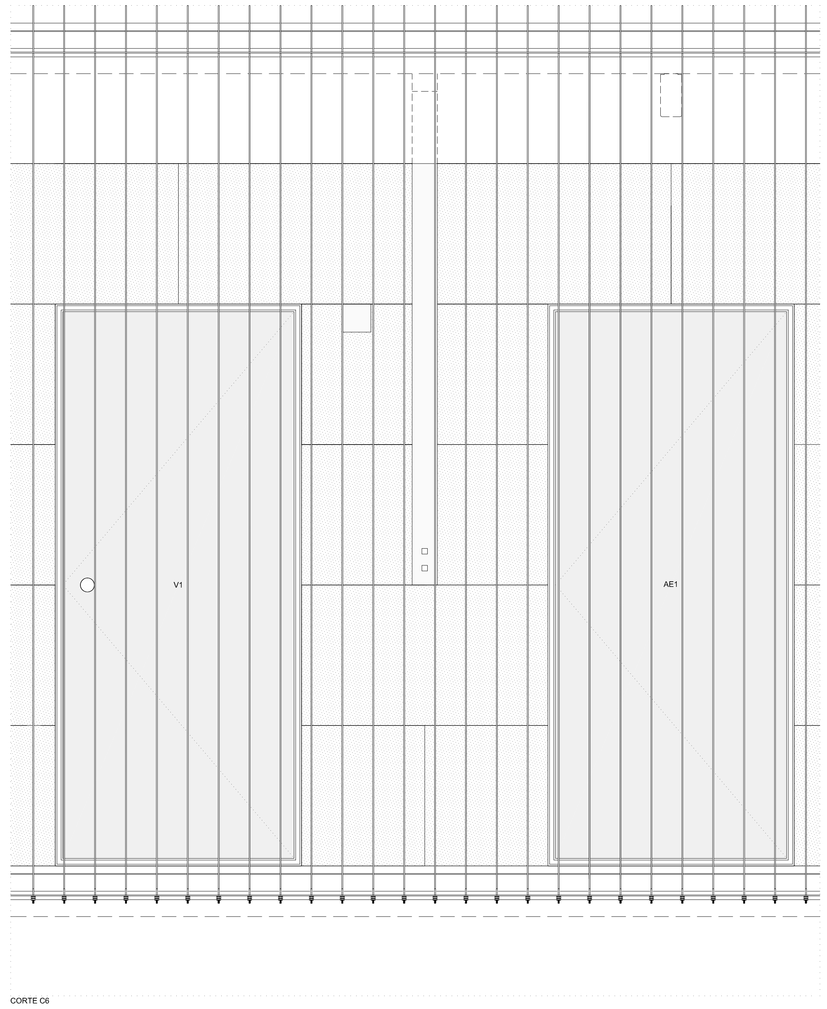

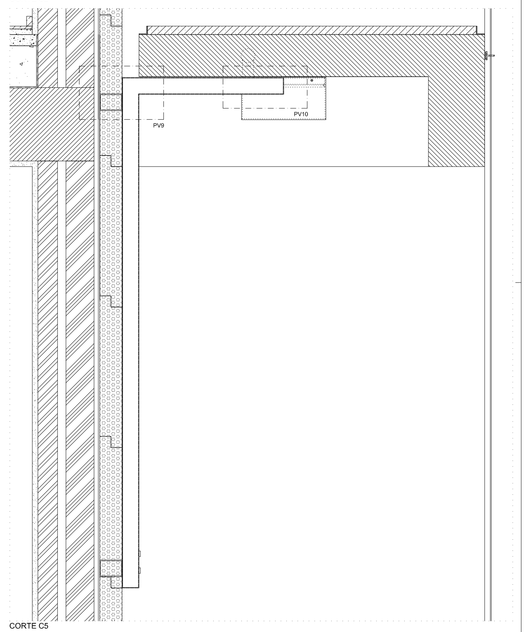

CORTE C3

CORTE C4

CORTE C5

CORTE C6

DESIGNAÇÃO		VÃO AE01
DIMENSÕES		0,877 X 2,00 M
FUNCIONAMENTO		1 FOLHA DE ABRIR
MATERIAIS		ESTRUTURA EM TUBULARES EM FERRO 40X40X2MM, BARRAS CHATAS EM AÇO INOX 60X6MM, BATENTES EM VERGALHÕES INOX 12X12MM, FORROS EM CONTRAPLACADO MARITIMO 8MM E CAPEAMENTO A CHAPA DE ALUMÍNIO 2MM. PRÉ-ARO EM INOX 1,5X8MM, POS-CUNC CHAPA QUINADA DE FERRO 2MM. FORRO INTERIOR EM CONTRAPLACADO DE 10MM, FOLHEADO A "TOLA BRANCA".
ACABAMENTO		ALUMÍNIO ANODIZADO À COR NATURAL MATE, FERRO DECAPADO E METALIZADO.
FERRAGENS	PUXADORES	
	FECHOS	FECHADURA EM AÇO INOX
	DOBRADIÇAS	"JAN" CONSTITUIDA POR BARRAS EM AÇO INOX
	OUTRAS	
OBSERVAÇÕES		
QUANTIDADES		48

DESIGNAÇÃO		VÃO V1
DIMENSÕES		0,877 X 2,00 M
FUNCIONAMENTO		1 FOLHA DE ABRIR
MATERIAIS		ESTRUTURA EM TUBULARES EM FERRO 40X40X2MM, BARRAS CHATAS EM AÇO INOX 60X6MM, BATENTES EM VERGALHÕES INOX 12X12MM E PRÉ-ARO EM INOX 1,5X8MM FIXO COM CHAPA QUINADA DE FERRO 2MM. FORROS EM CONTRAPLACADO MARITIMO 8MM E CAPEAMENTO A CHAPA DE ALUMÍNIO.
ACABAMENTO		ALUMÍNIO ANODIZADO À COR NATURAL MATE, FERRO DECAPADO E METALIZADO.
FERRAGENS	PUXADORES	ROSETA FIXA DO TIPO "JAN", EM AÇO INOX AISI 304 – REF. IN.00.090.
	FECHOS	TIPO "VALLE" COM CANHÃO PROTEGIDO POR CHAPA DE AÇO INOX AISI 316.
	DOBRADIÇAS	TIPO "JAN", 90X65X2.5MM EM AÇO INOX – REF. IN.05.019.90.R.
	OUTRAS	
OBSERVAÇÕES		
QUANTIDADES		48

EDIFÍCIO DE HABITAÇÃO COLECTIVA A CUSTOS CONTROLADOS (CDH) – 48 FOGOS
CÂMARA MUNICIPAL DE PENELA

LÚCIO DA SILVA AZEVEDO & FILHOS, S.A.
JOÃO ÁLVARO ROCHA – ARQUITECTOS, LDA
TEL.22 9471756/59 FAX.22 9471757 – R. PROF. CAROLINA DE FREITAS SOARES CARVALHO, Nº32 4470-160 MAIA – PORTUGAL

BETÃO, MADEIRA, POLI. EXTRUDIDO, TUCLO VAZADO, CONTRAPLACADO, POLI. EXPANDIDO, BLOCO DE BETÃO, POLIURETANO, CORTIÇA, MASSAME DE BETÃO, VIDRO, LÃ DE ROCHA, REGULARIZAÇÃO, REBOCO, TELAS, COLAGEM, FERRO, ARG. HIDROFUGADA, MÁRMORE, INOX, BARRAMENTO, BORRACHA, ALUMINIO, TAPETE

35

PEN-EX-35-2008-09

VÃO EXTERIOR V1 E AE01

PLANTA, CORTES E ALÇADOS

ESCALA 1/10
0 0,1 0,2

SETEMBRO 2008

REPRODUÇÃO TOTAL OU PARCIAL RESERVADA À ENTIDADE PROMOTORA PARA OS FINS E NOS TERMOS CONTRATUAIS, PROPRIEDADE INTELECTUAL E DIREITOS DE AUTOR DE JOÃO ÁLVARO ROCHA – ARQUITECTOS, LDA. – DEC.63/85(14 DE MARÇO)