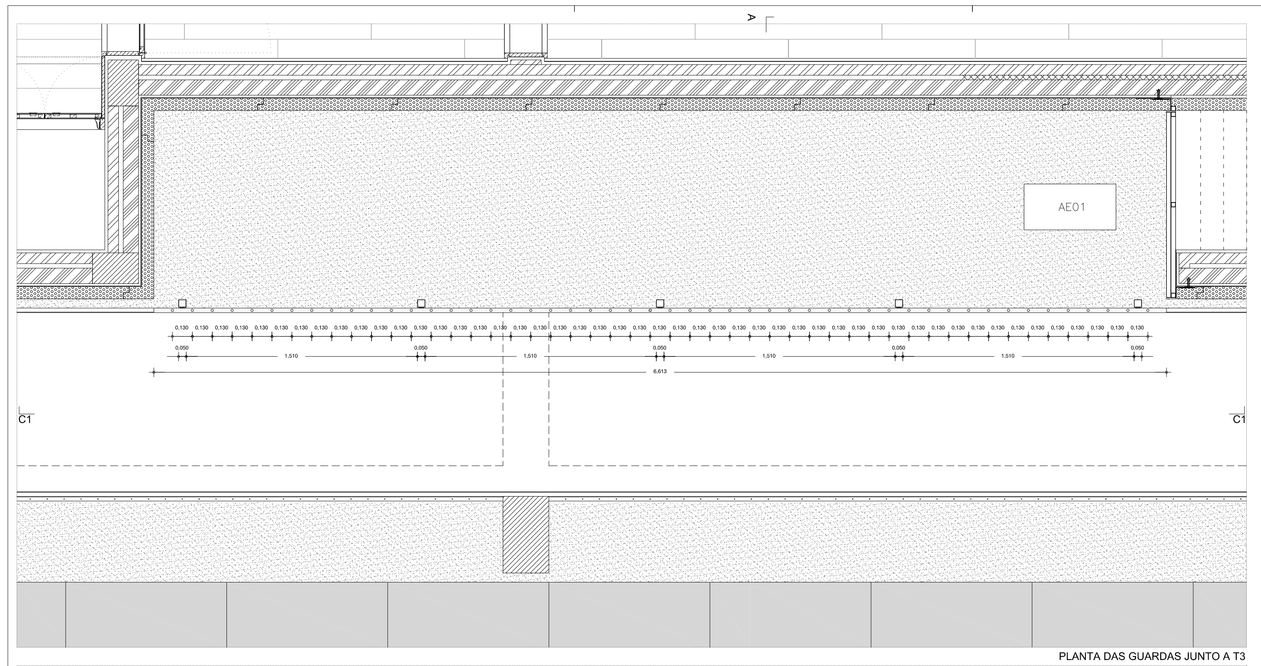

PLANTA DAS GUARDAS JUNTO A T3

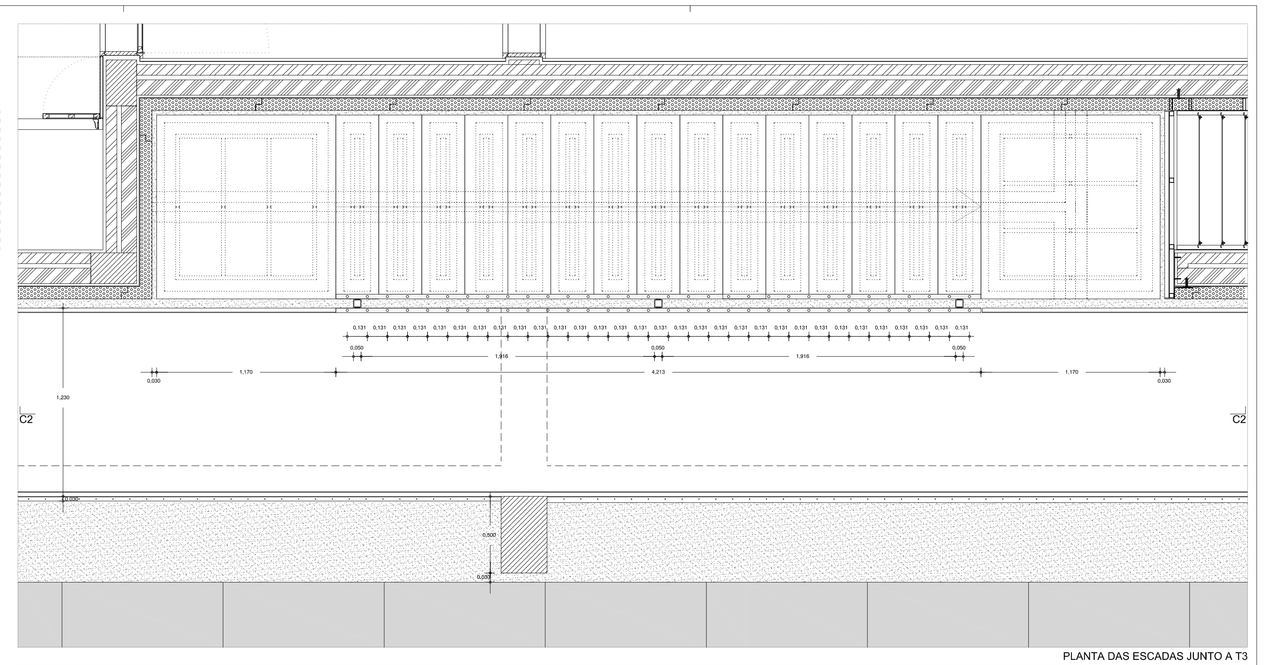

PLANTA DAS ESCADAS JUNTO A T3

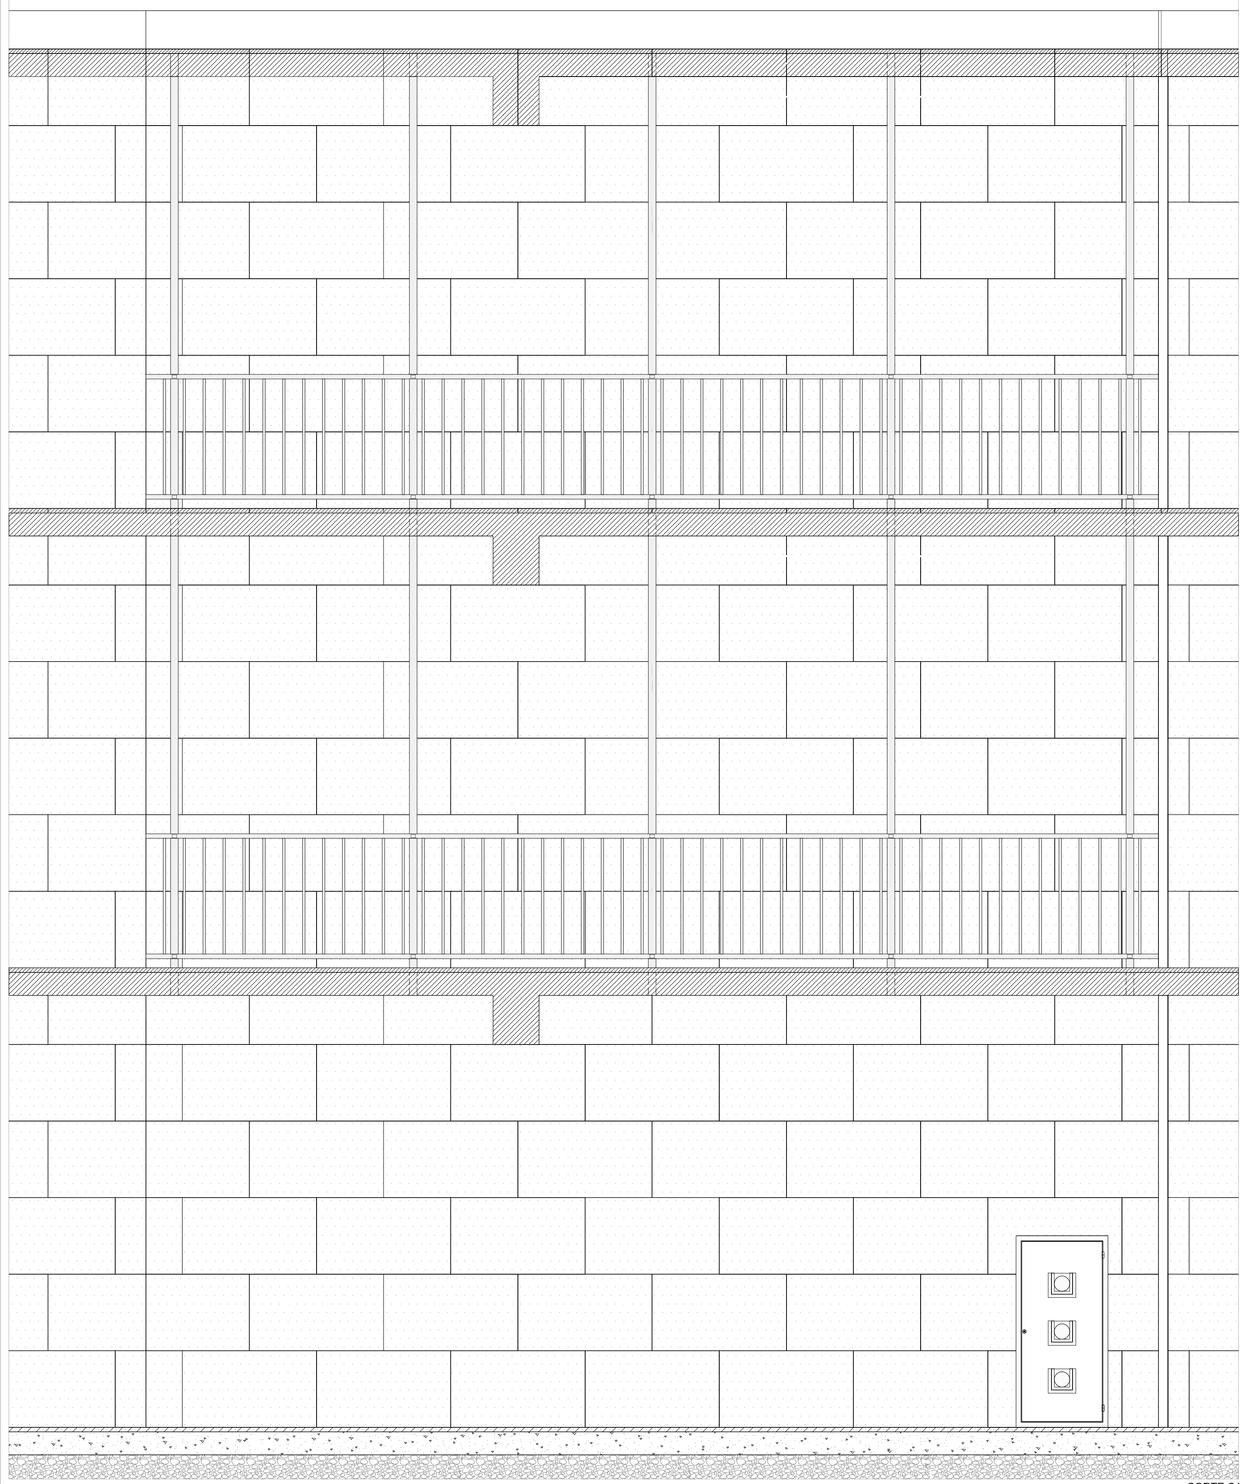

CORTE C1

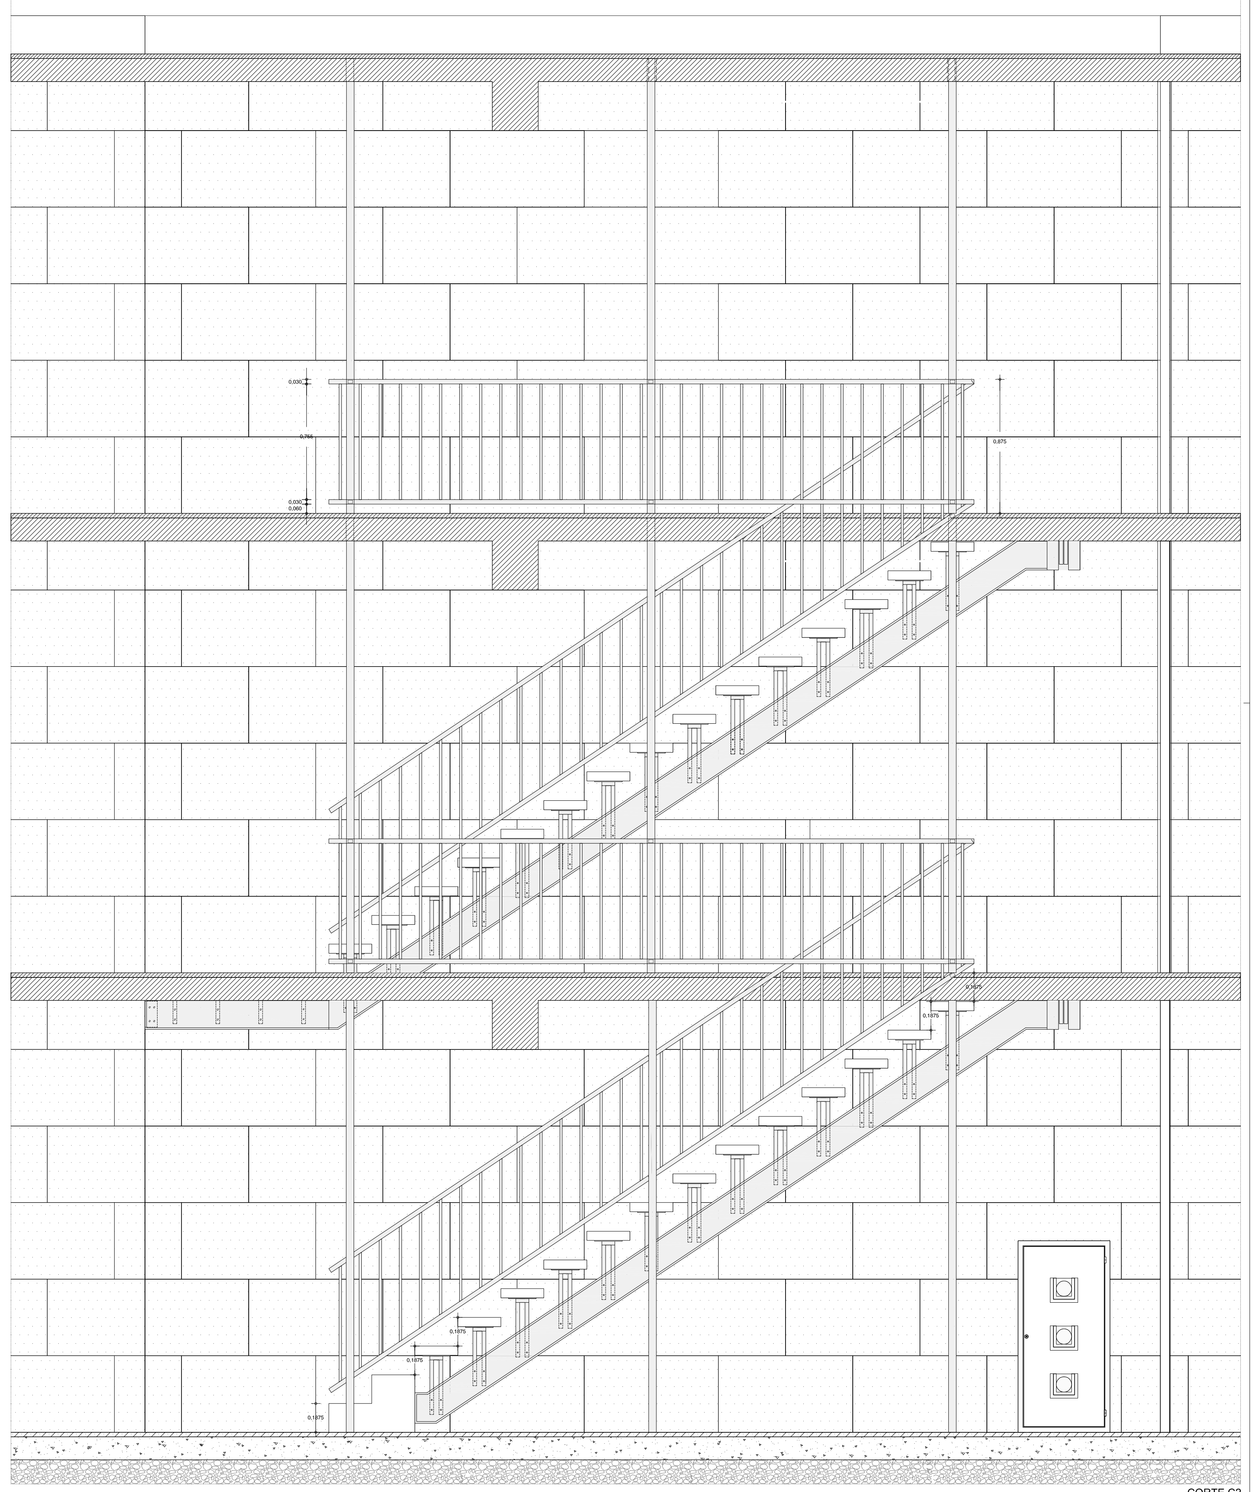

CORTE C2

HABITAÇÃO A CUSTOS CONTROLADOS
CÂMARA MUNICIPAL DE PENELA

LÚCIO DA SILVA AZEVEDO & FILHOS, S.A.

JOÃO ÁLVARO ROCHA – ARQUITECTOS, LDA.
TEL.22 9471756/59 FAX.22 9471757 – R. PROF. CAROLINA DE FREITAS SOARES CARVALHO, Nº32 4470-160 MAIA – PORTUGAL

TERRENO · BETÃO · TIJOLO VAZADO · BLOCO DE BETÃO · MADEIRA · AGL. DE CORTIÇA · MASSAME DE BETÃO · REGULARIZAÇÃO · FERRO · INOX · GRAVILHA · BRITA · BETONILHA

50

PEN-EX-50-2008-09

ESCADAS METÁLICAS E GUARDAS
PLANTAS E ALÇADOS

ESCALA 1/20
0 0.2 0.4

SETEMBRO 2008

REPRODUÇÃO TOTAL OU PARCIAL RESERVADA À ENTIDADE PROMOTORA PARA OS FINS E NOS TERMOS CONTRATUAIS, PROPRIEDADE INTELECTUAL E DIREITOS DE AUTOR DE JOÃO ÁLVARO ROCHA – ARQUITECTOS, LDA. – DEC.63/85(14 DE MARÇO)