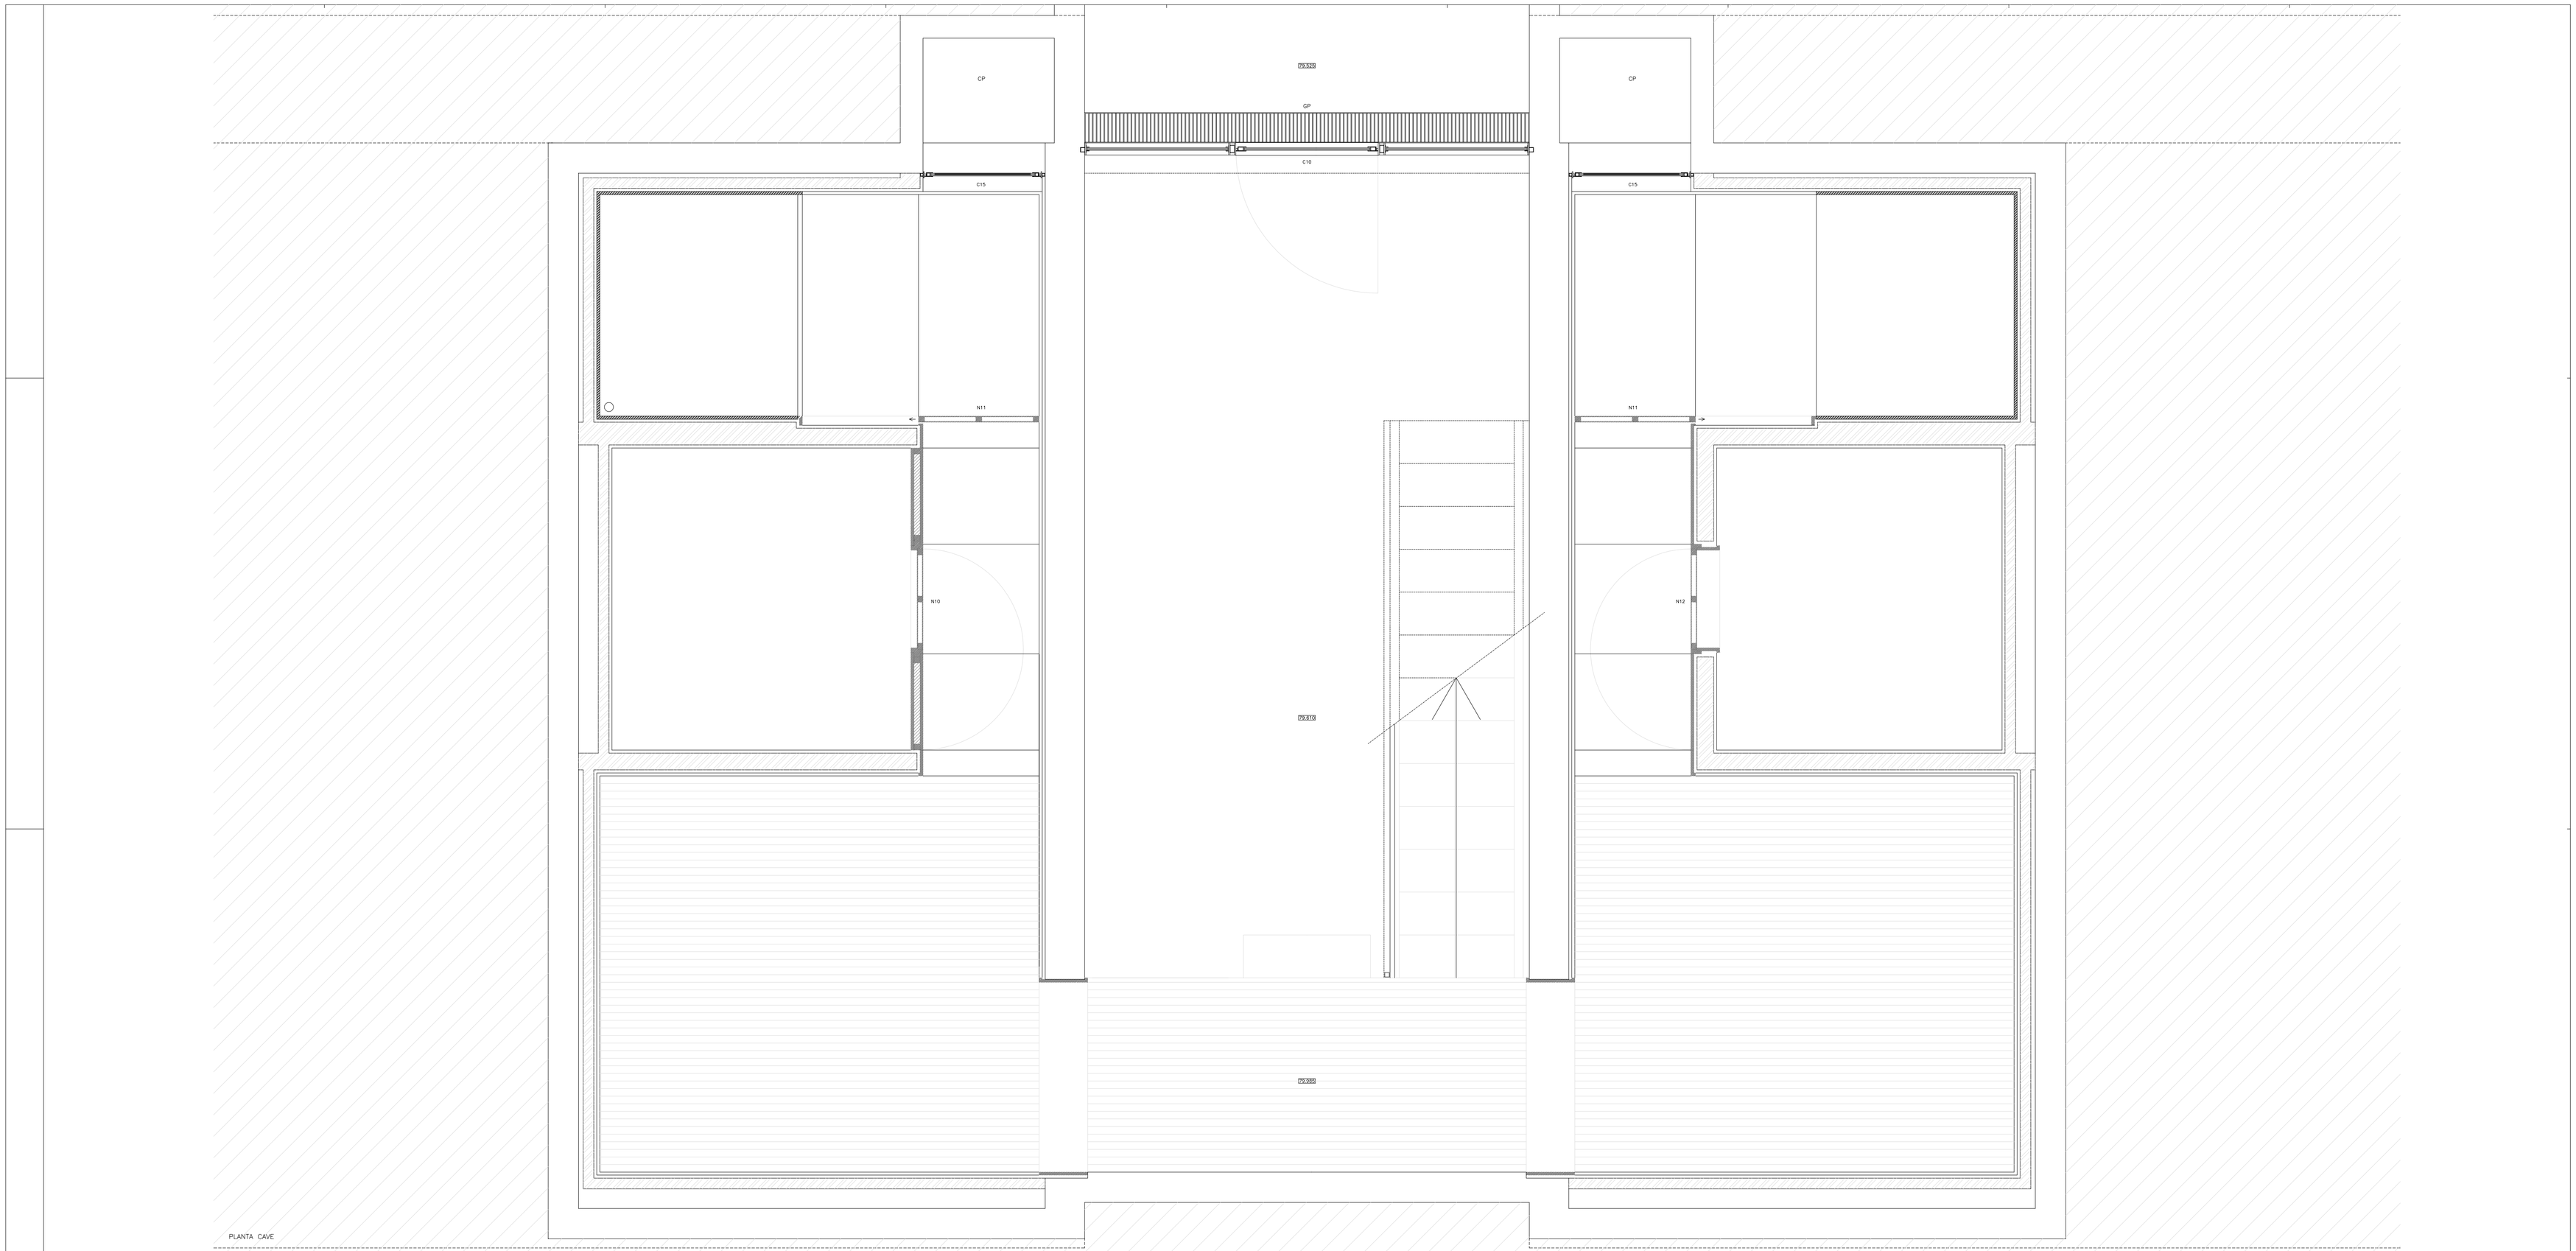

PLANTA CAVE

ESCALA 1/10

BETÃO TIJOLO POLIESTIRENO EXPANDIDO POLIESTIRENO EXTRUDIDO AGLOMERADO DE CORTIÇA BETÃO LEVE BETONILHA REGULARIZADO MASSAME DE BETÃO BRITA TELAS GEO-TEXTIL BETUMINOSO ARGAMASSA HIDROFUGADA MADEIRA MARMORE TERRA CP – AGUAS PLUVIAIS GP – GRELHA DE PAVIMENTO C – CANHUHOS EXTERIORES N – PORTAS INTERIORES -0.300 COTAS DE PROJECTO

14

CASA EM CARREGO – VIANA DO CASTELO
PLANTA CAVE

ABRIL
1995

JOÃO ALVARO ROCHA
ARQUITECTO