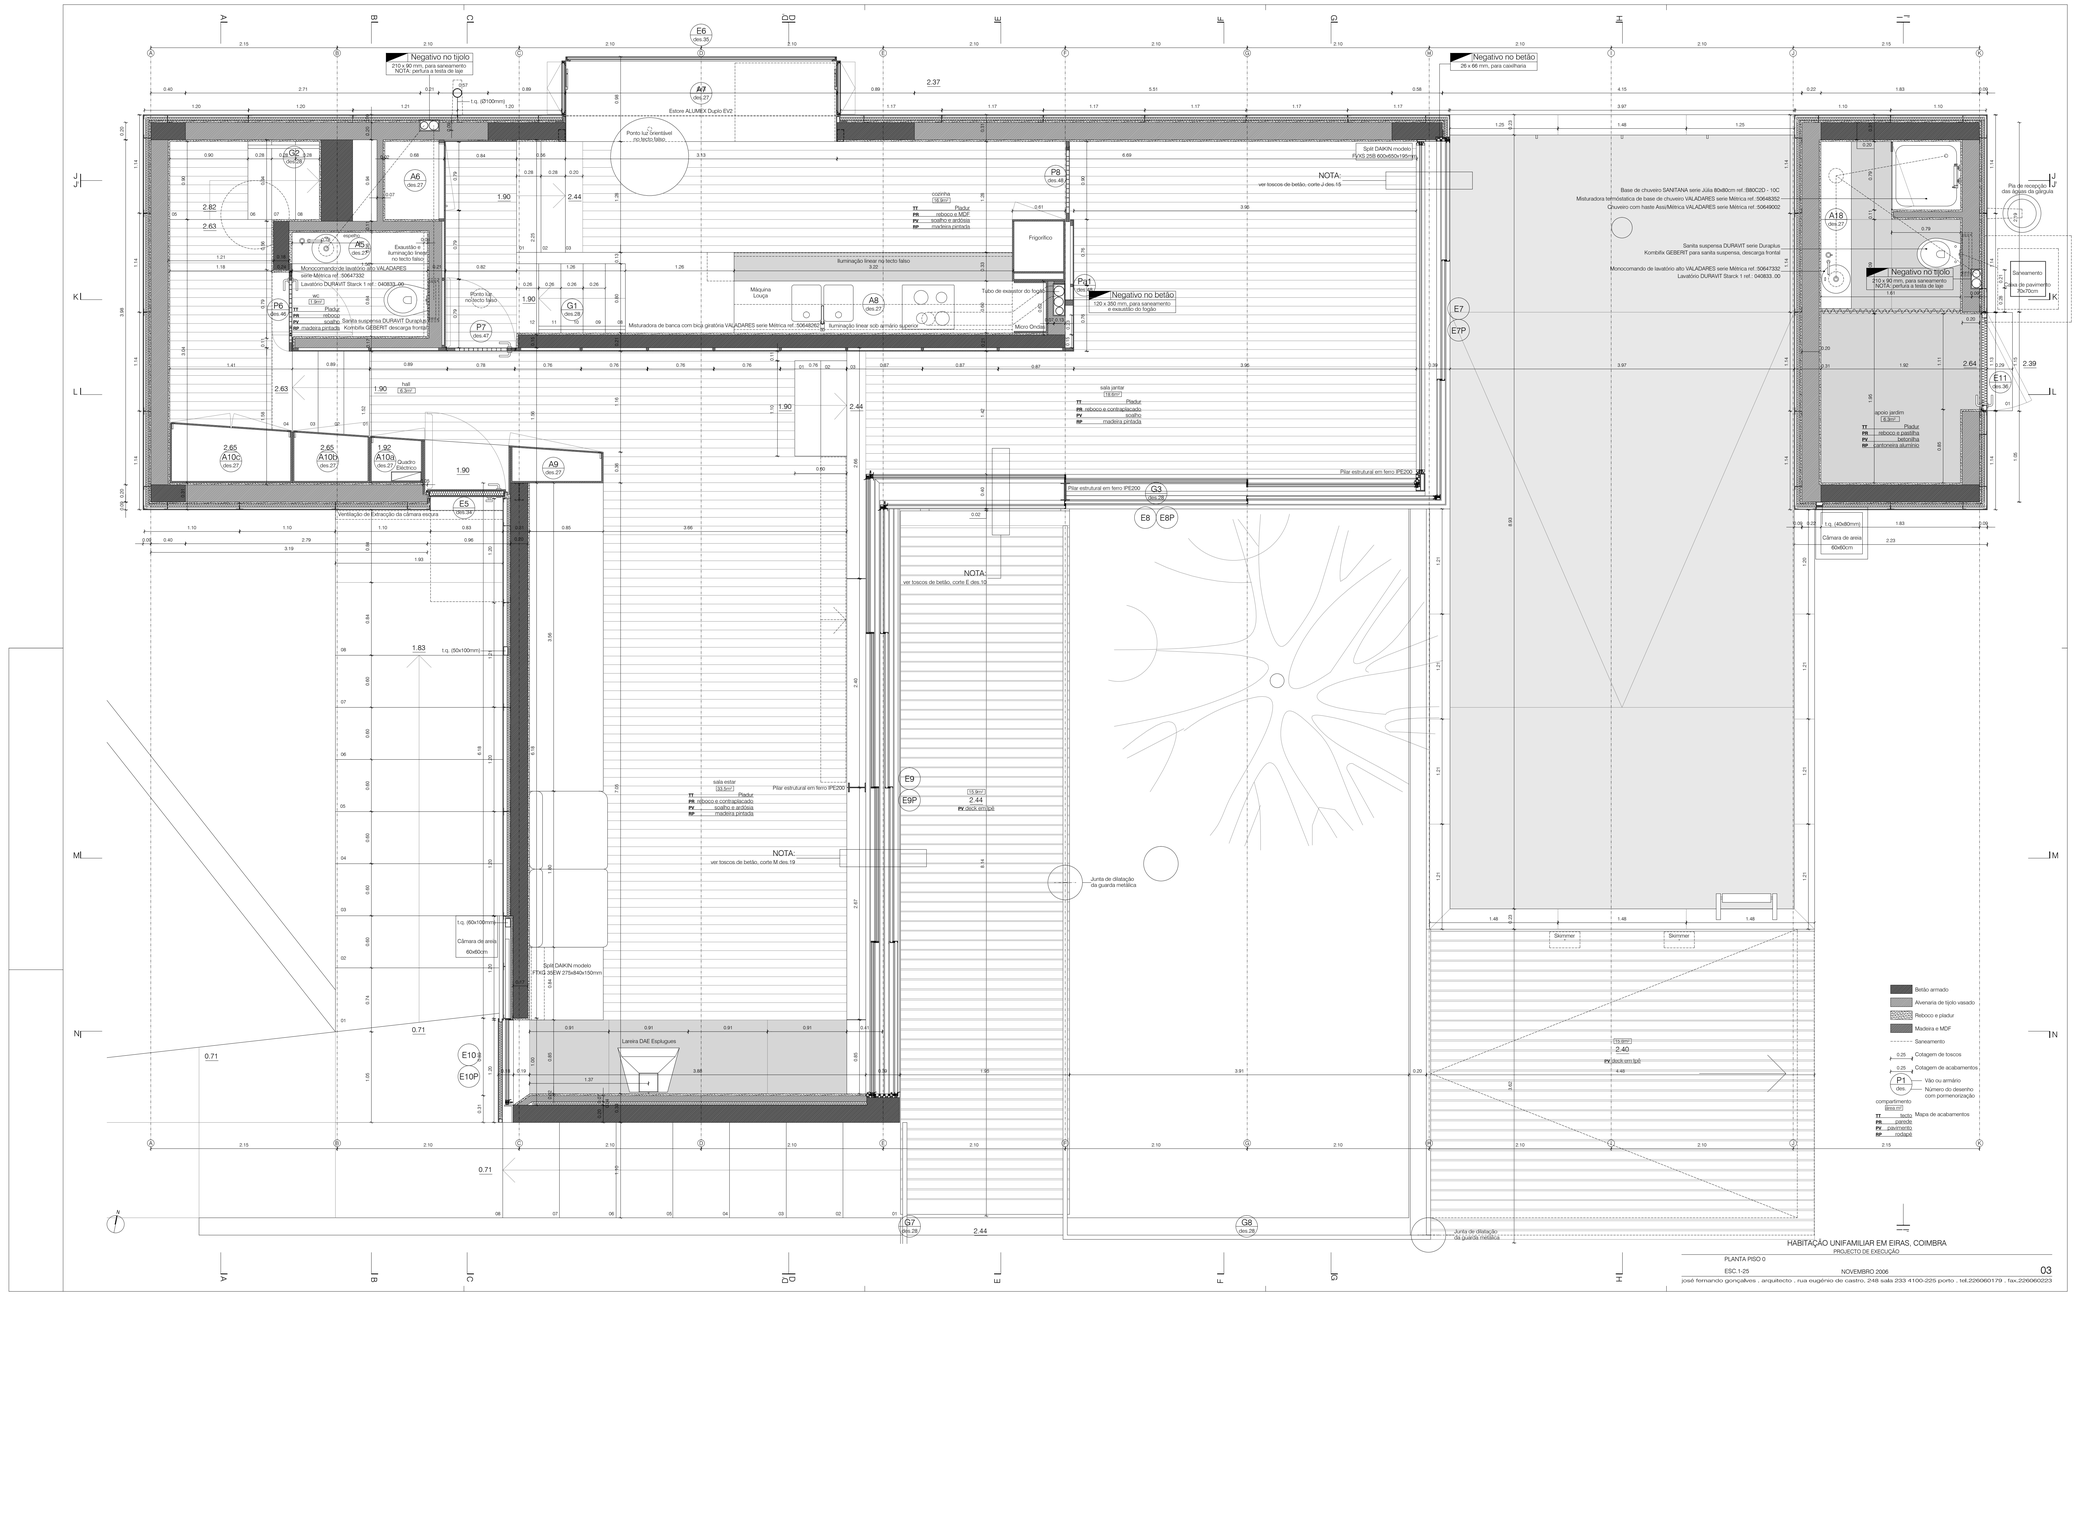

HABITAÇÃO UNIFAMILIAR EM EIRAS, COIMBRA

PROJECTO DE EXECUÇÃO

PLANTA PISO 0

ESC 1:25

NOVEMBRO 2006

03

josé fernando gonçalves , arquitecto , rua eugénio de castro, 248 sala 233 4100-225 porto ; tel.226060179 , fax.226060023