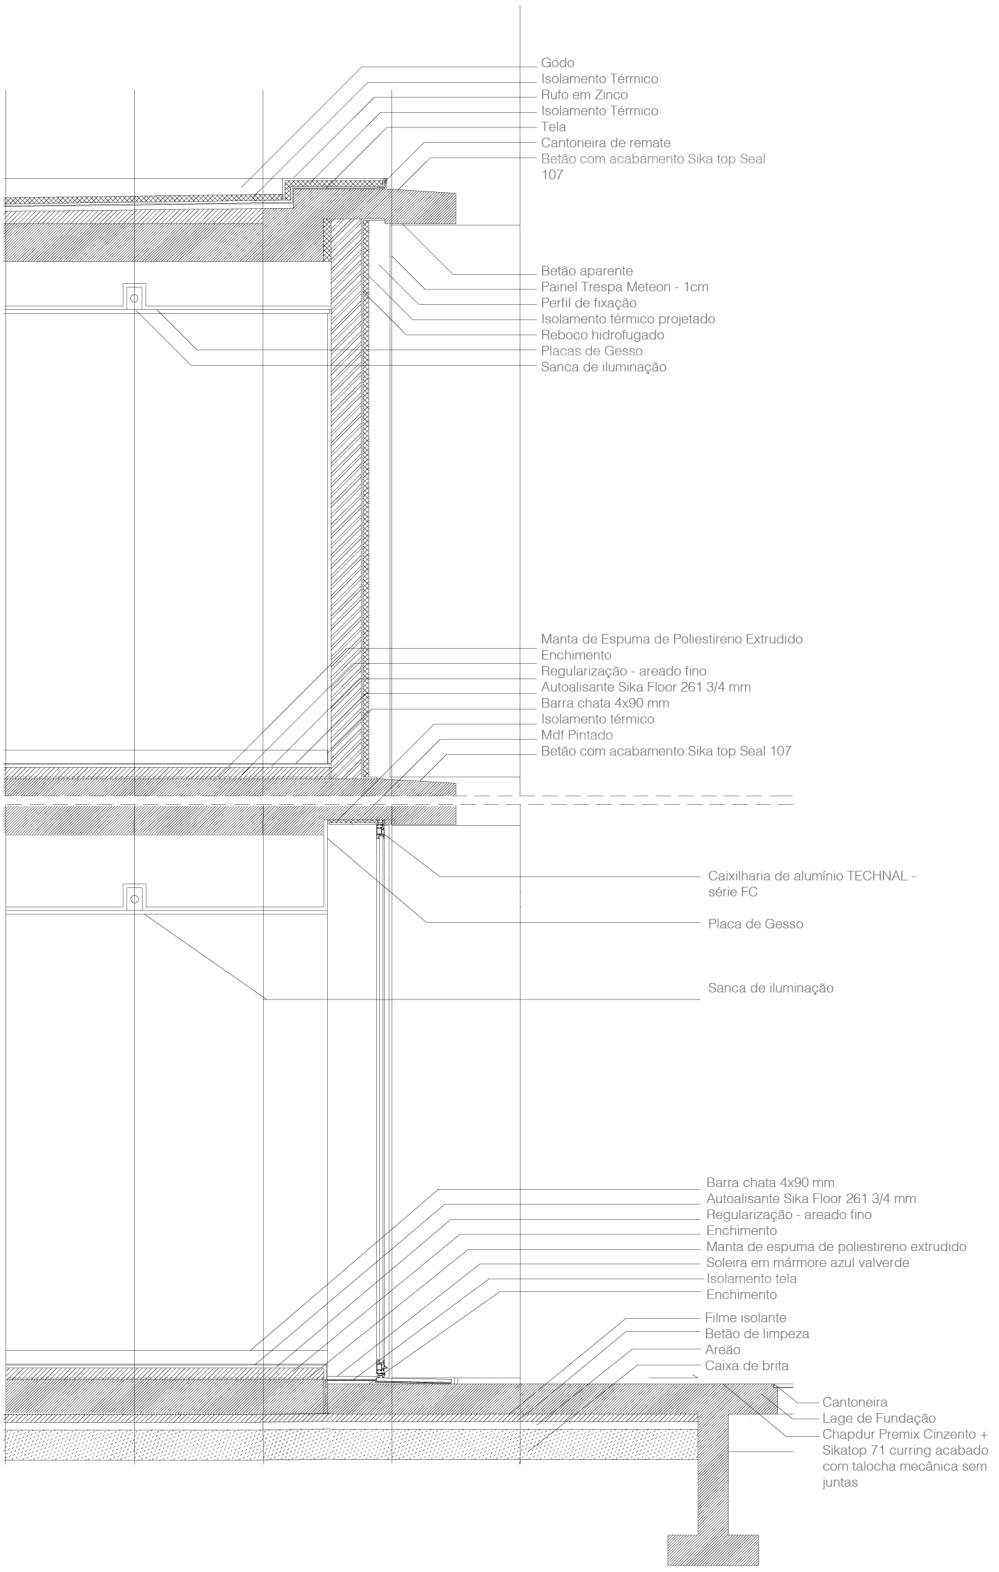
Godo
Isolamento Térmico
Rufo em Zinco
Isolamento Térmico
Tela
Cantoneira de remate
Betão com acabamento Sika top Seal 107
Betão aparente
Painel Trespa Meteon - 1cm
Perfil de fixação
Isolamento térmico projetado
Reboco hidrofugado
Placas de Gesso
Sanca de iluminação
Manta de Espuma de Poliestireno Extrudido
Enchimento
Regularização - areado fino
Autoalisante Sika Floor 261 3/4 mm
Barra chata 4x90 mm
Isolamento térmico
Mdf Pintado
Betão com acabamento Sika top Seal 107
Caixilharia de alumínio TECHNAL - série FC
Placa de Gesso
Sanca de iluminação
Barra chata 4x90 mm
Autoalisante Sika Floor 261 3/4 mm
Regularização - areado fino
Enchimento
Manta de espuma de poliestireno extrudido
Soleira em mármore azul valverde
Isolamento tela
Enchimento
Filme isolante
Betão de limpeza
Areão
Caixa de brita
Cantoneira
Lage de Fundação
Chapdur Premix Cinzento + Sikatop 71 curring acabado com talocha mecânica sem juntas