ARCHICAD VERSÃO EDUCAÇÃO
GRAPHISOFT®

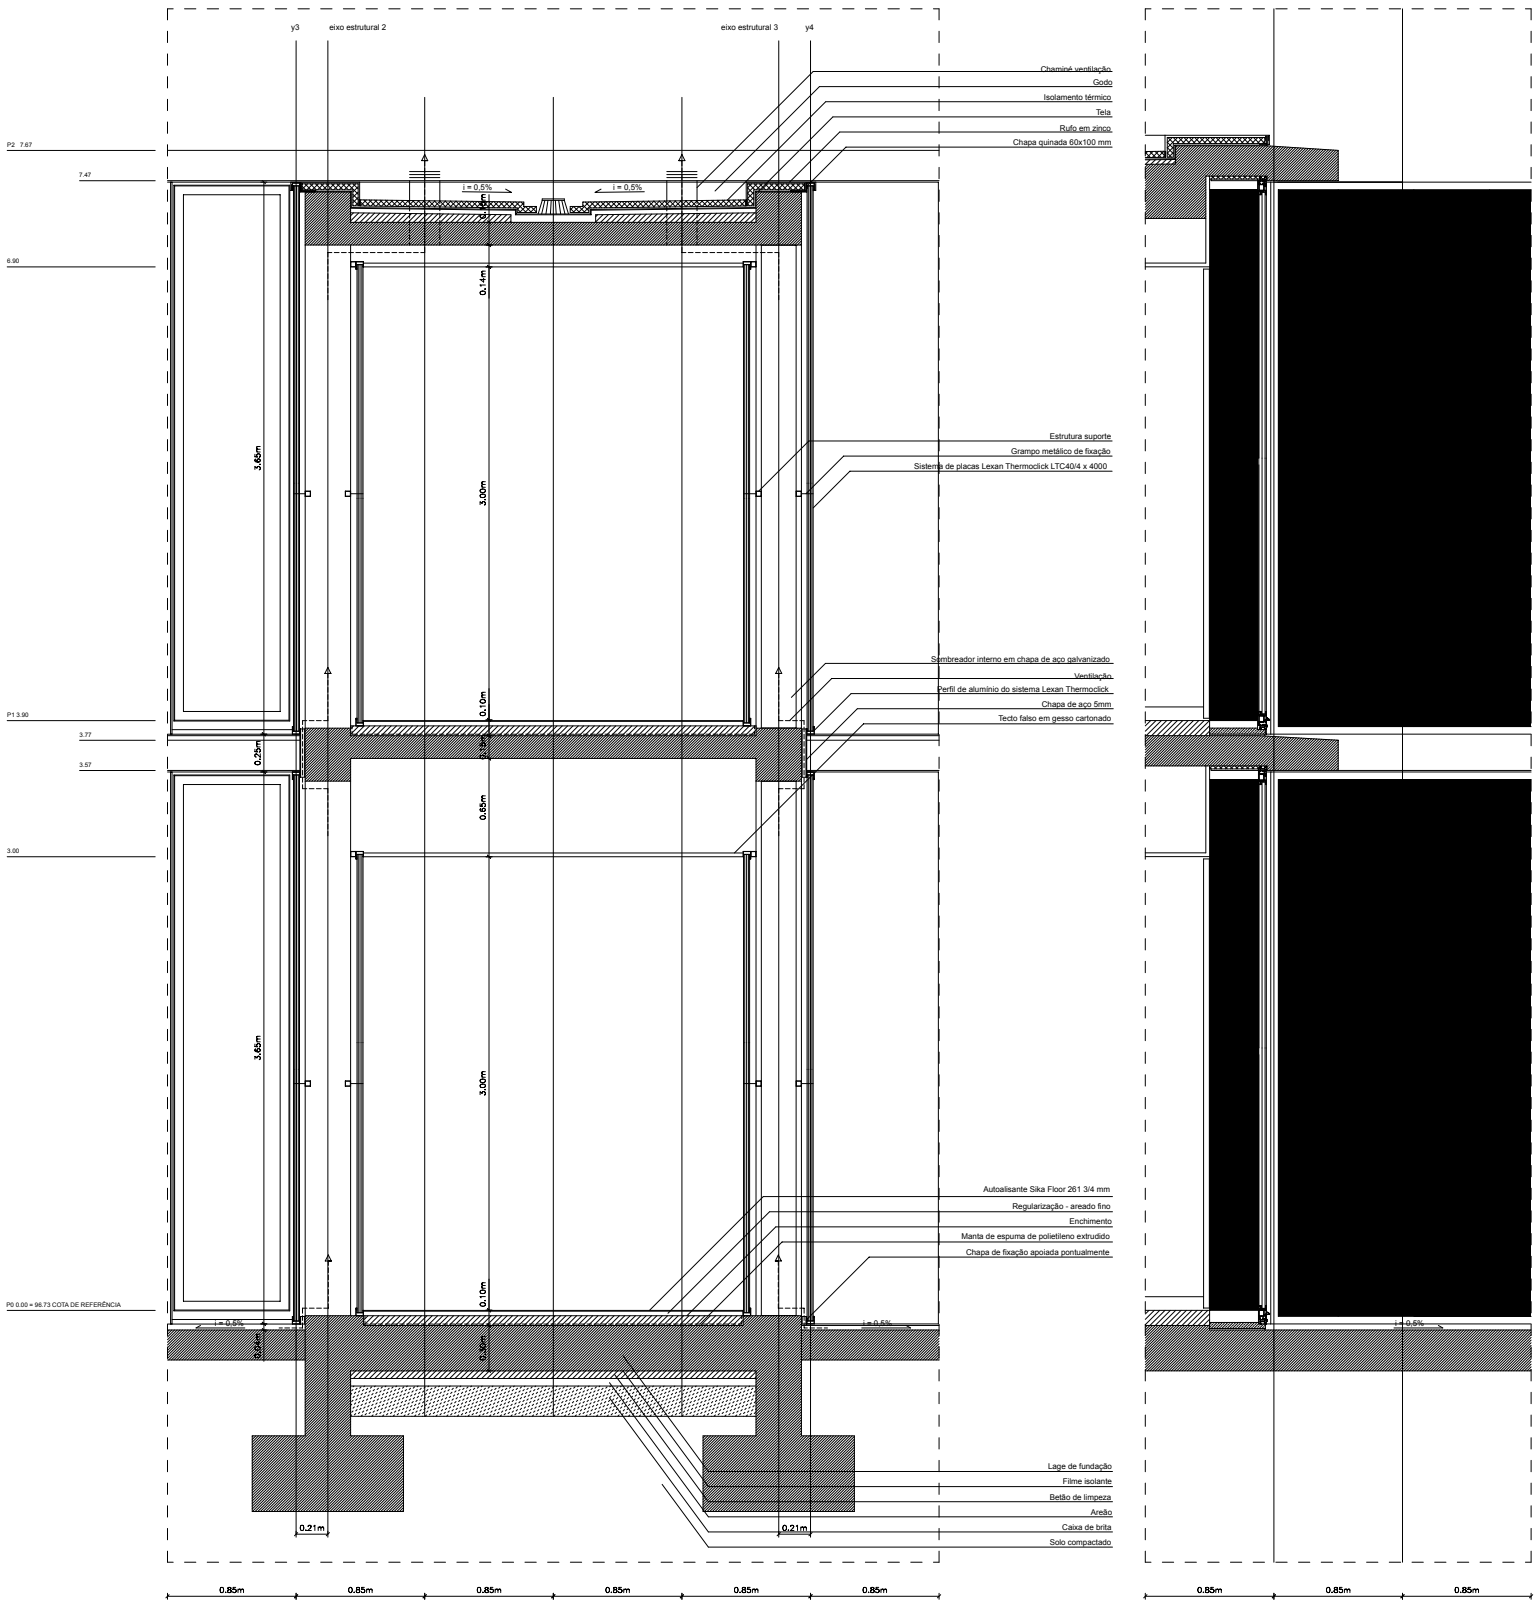

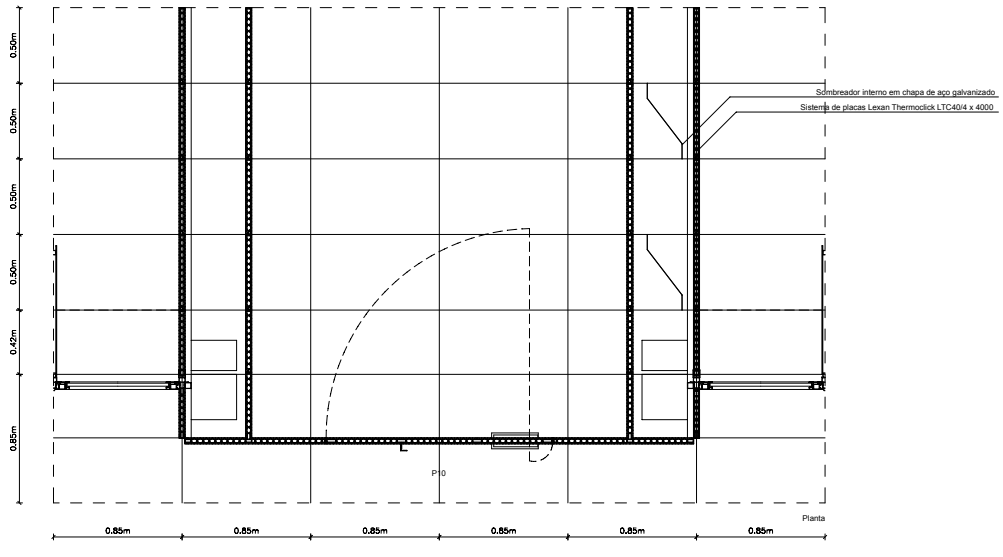

Este desenho é propriedade da ARQUIPORTO, PROJECTOS DE ARQUITECTURA E URBANISMO LDA.,
e não pode ser reproduzido, copiado ou divulgado no todo ou em parte, sem autorização expressa.
Reservados todos os direitos pela legislação em vigor. DEC-LEI 63/85 ,14 MAR.

arquiporto projectos de arquitectura e urbanismo lda
alexandre teixeira da silva miguel ribeiro de sousa nuno rodrigues pereira arquitectos
av. afonso henriques 1196
sala 1006
4450 - 012 matosinhos
tel. 22 936 3000
fax. 22 936 3001
arquiporto @ arquiporto .pt

Administração Regional De Saúde Do Norte - Sub-Região De Saúde De Braga	99 O
Centro De Saúde De Delães - Vila Nova De Famalicão	Outubro 2002
Corte Construtivo - Edifício De Ligação	escala 1:20

04-04