ARCHICAD VERSÃO EDUCAÇÃO
GRAPHISOFT®

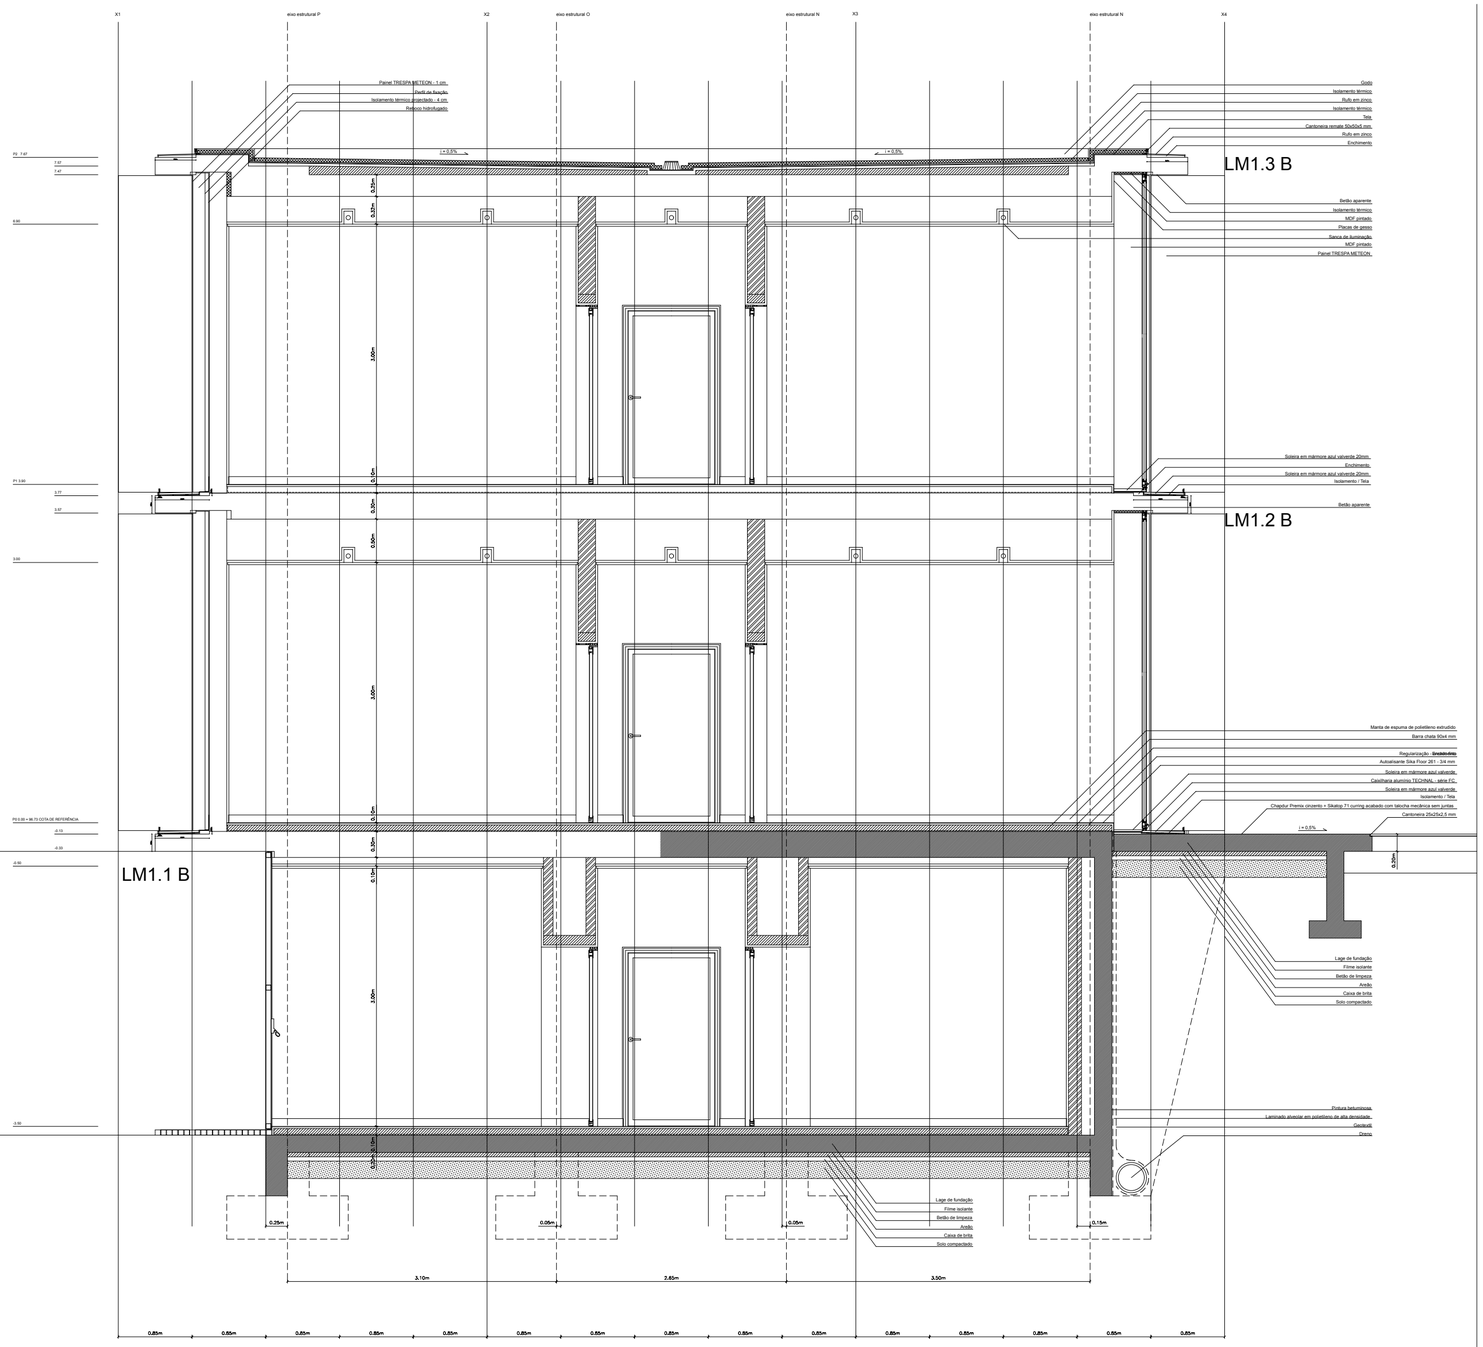

Este desenho é propriedade da ARQUIPORTO, PROJECTOS DE ARQUITECTURA E URBANISMO LDA.,
e não pode ser reproduzido, copiado ou divulgado no todo ou em parte, sem autorização expressa.
Reservados todos os direitos pela legislação em vigor. DEC-LEI 63/85 ,14 MAR.

arquiporto projectos de arquitectura e urbanismo, lda
av. afonso henriques 1186
4450 - 012 matosinhos
Tel. 22 938 2971
arquiporto@arquiporto.pt
alexandre teixeira da silva miguel ribeiro de sousa nuno rodrigues pereira arquitectos

Administração Regional De Saúde Do Norte - Sub-Região De Saúde De Braga	00 O
Centro De Saúde De Celães - Vila Nova De Famalicão	22 de Junho de 2005
Corte Construtivo - Edifício B	escala 1:20

04-03