








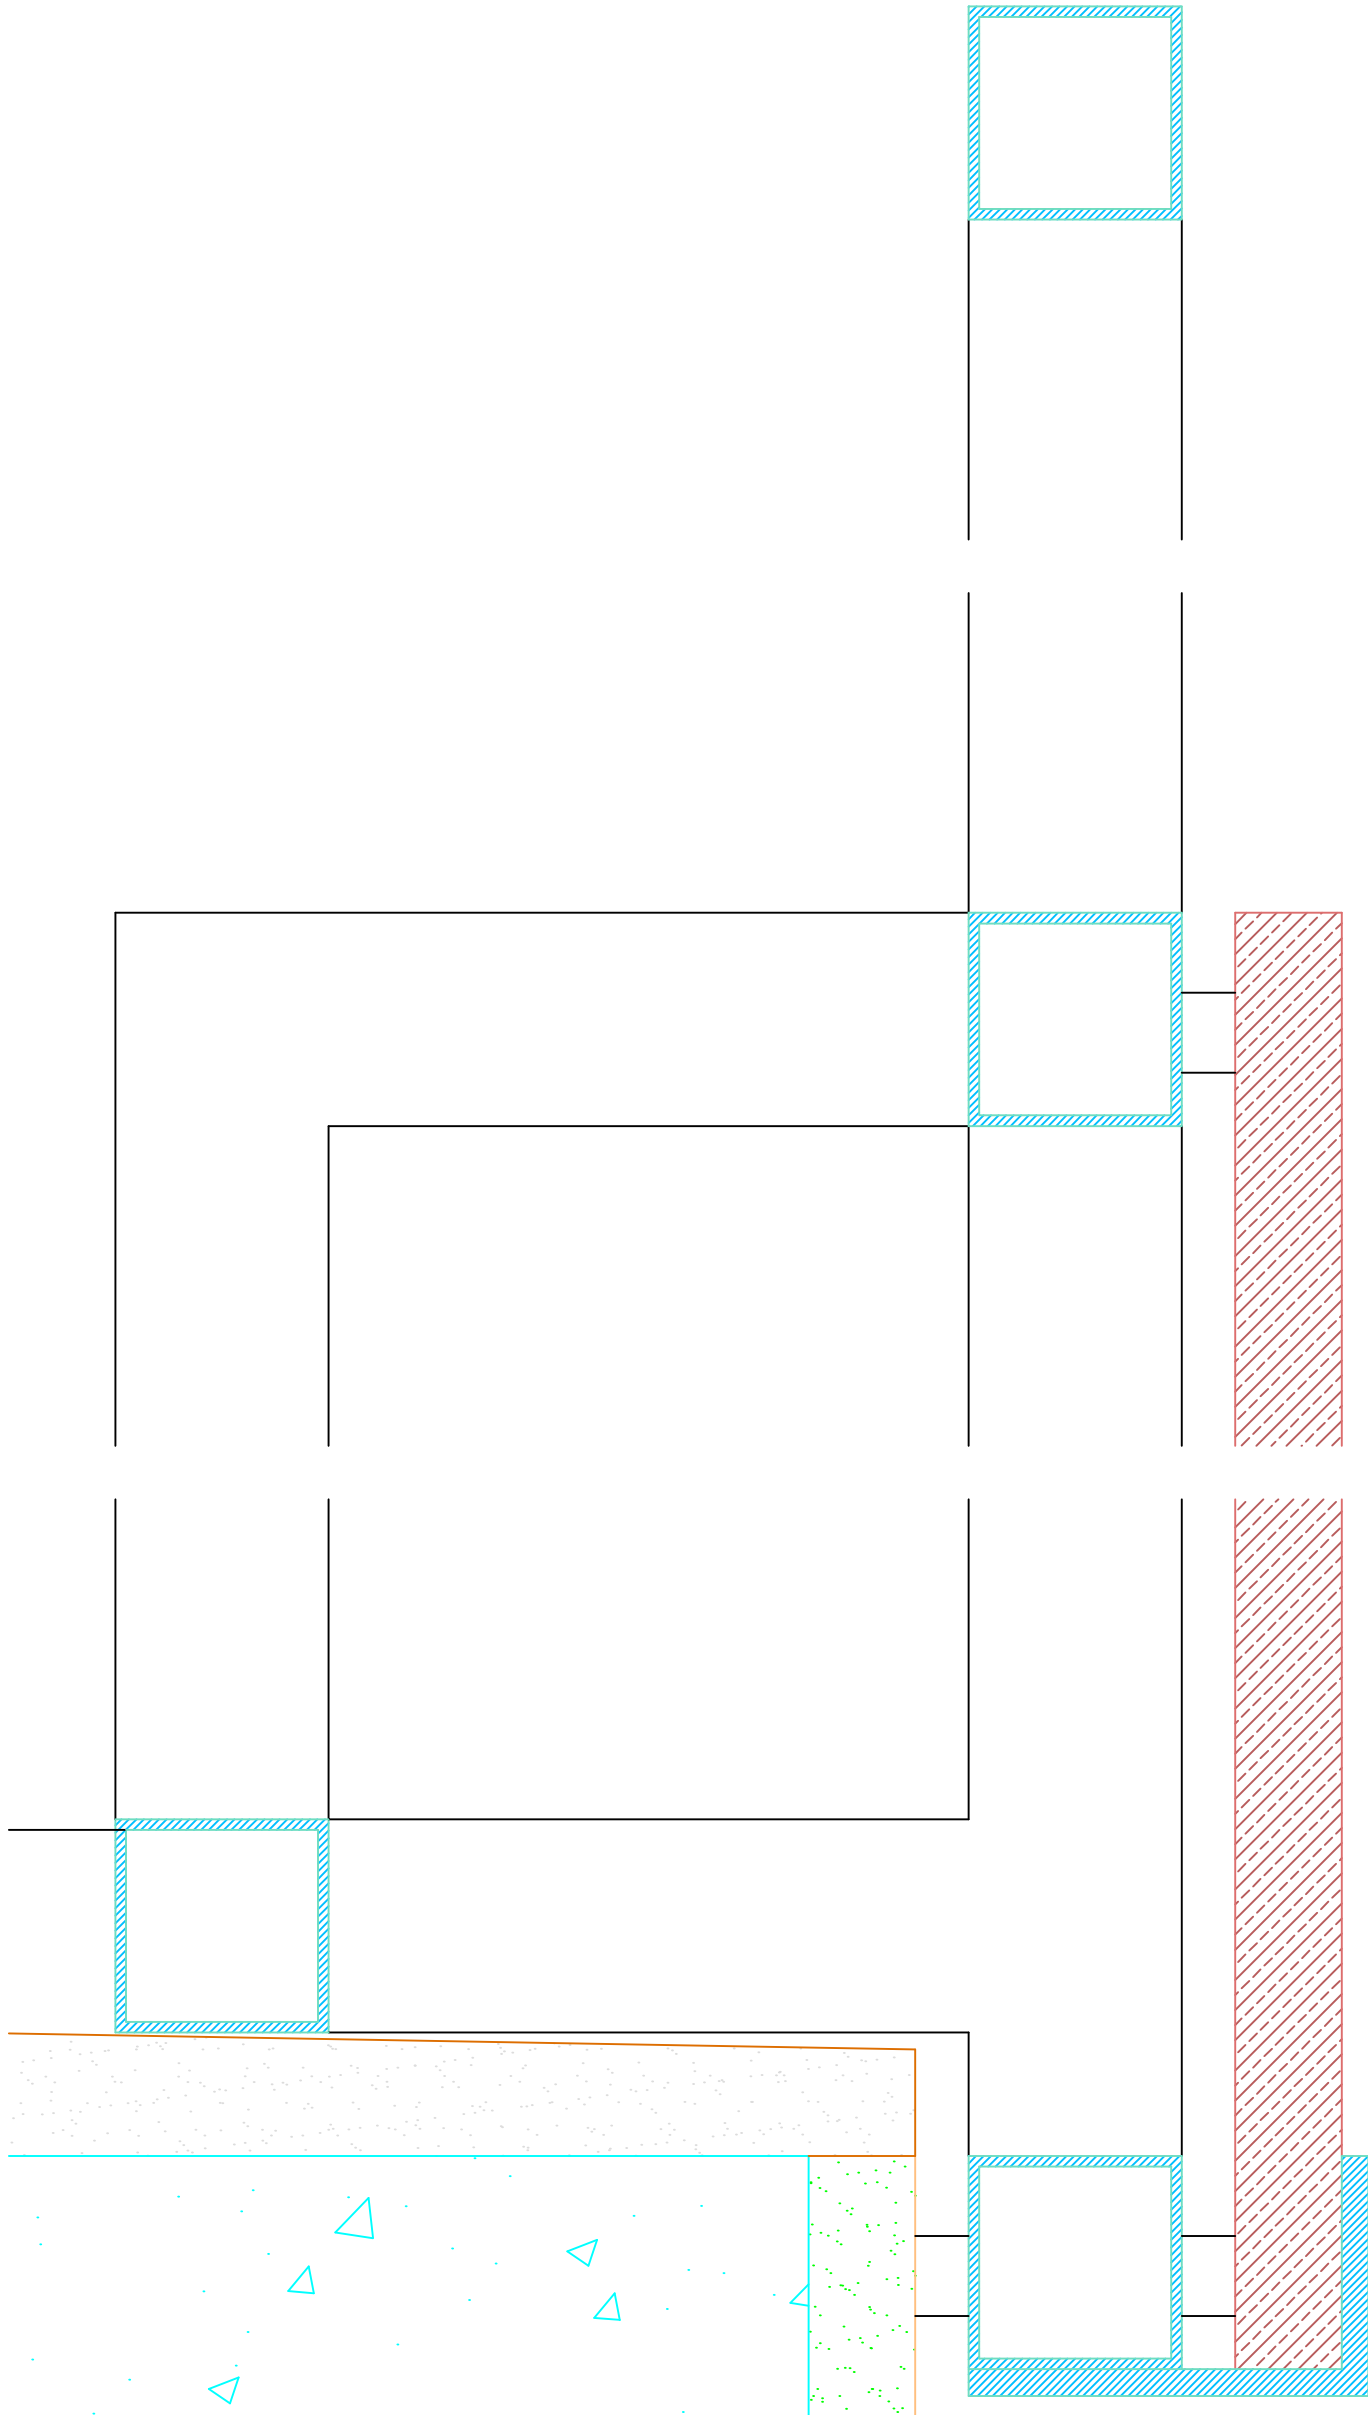


- | | | | | |
|--|---|---|---|---|
|  BETÃO |  REGULARIZAÇÃO |  PEDRA |  MADEIRA |  TECTO FALSO (PLADUR) |
|  TIJOLO |  REBOCO |  AZULEJO |  FERRO | |



HABITAÇÃO MULTIFAMILIAR ENG. ANTONIO RAMOS – R. ANTONIO PATRICIO,Nº107	21
PROJECTO DE EXECUÇÃO – PORMENORIZAÇÃO – GUARDAS EXTERIORES	ESC.1/20,1/2
ANA SOUSA DA COSTA – HELDER CASAL RIBEIRO – ARQUITECTOS Rua D. Manuel II, 130–2º Tras. 4050 Porto tel./fax 6094374	JAN. 1998