




PLANTA DE COBERTURA

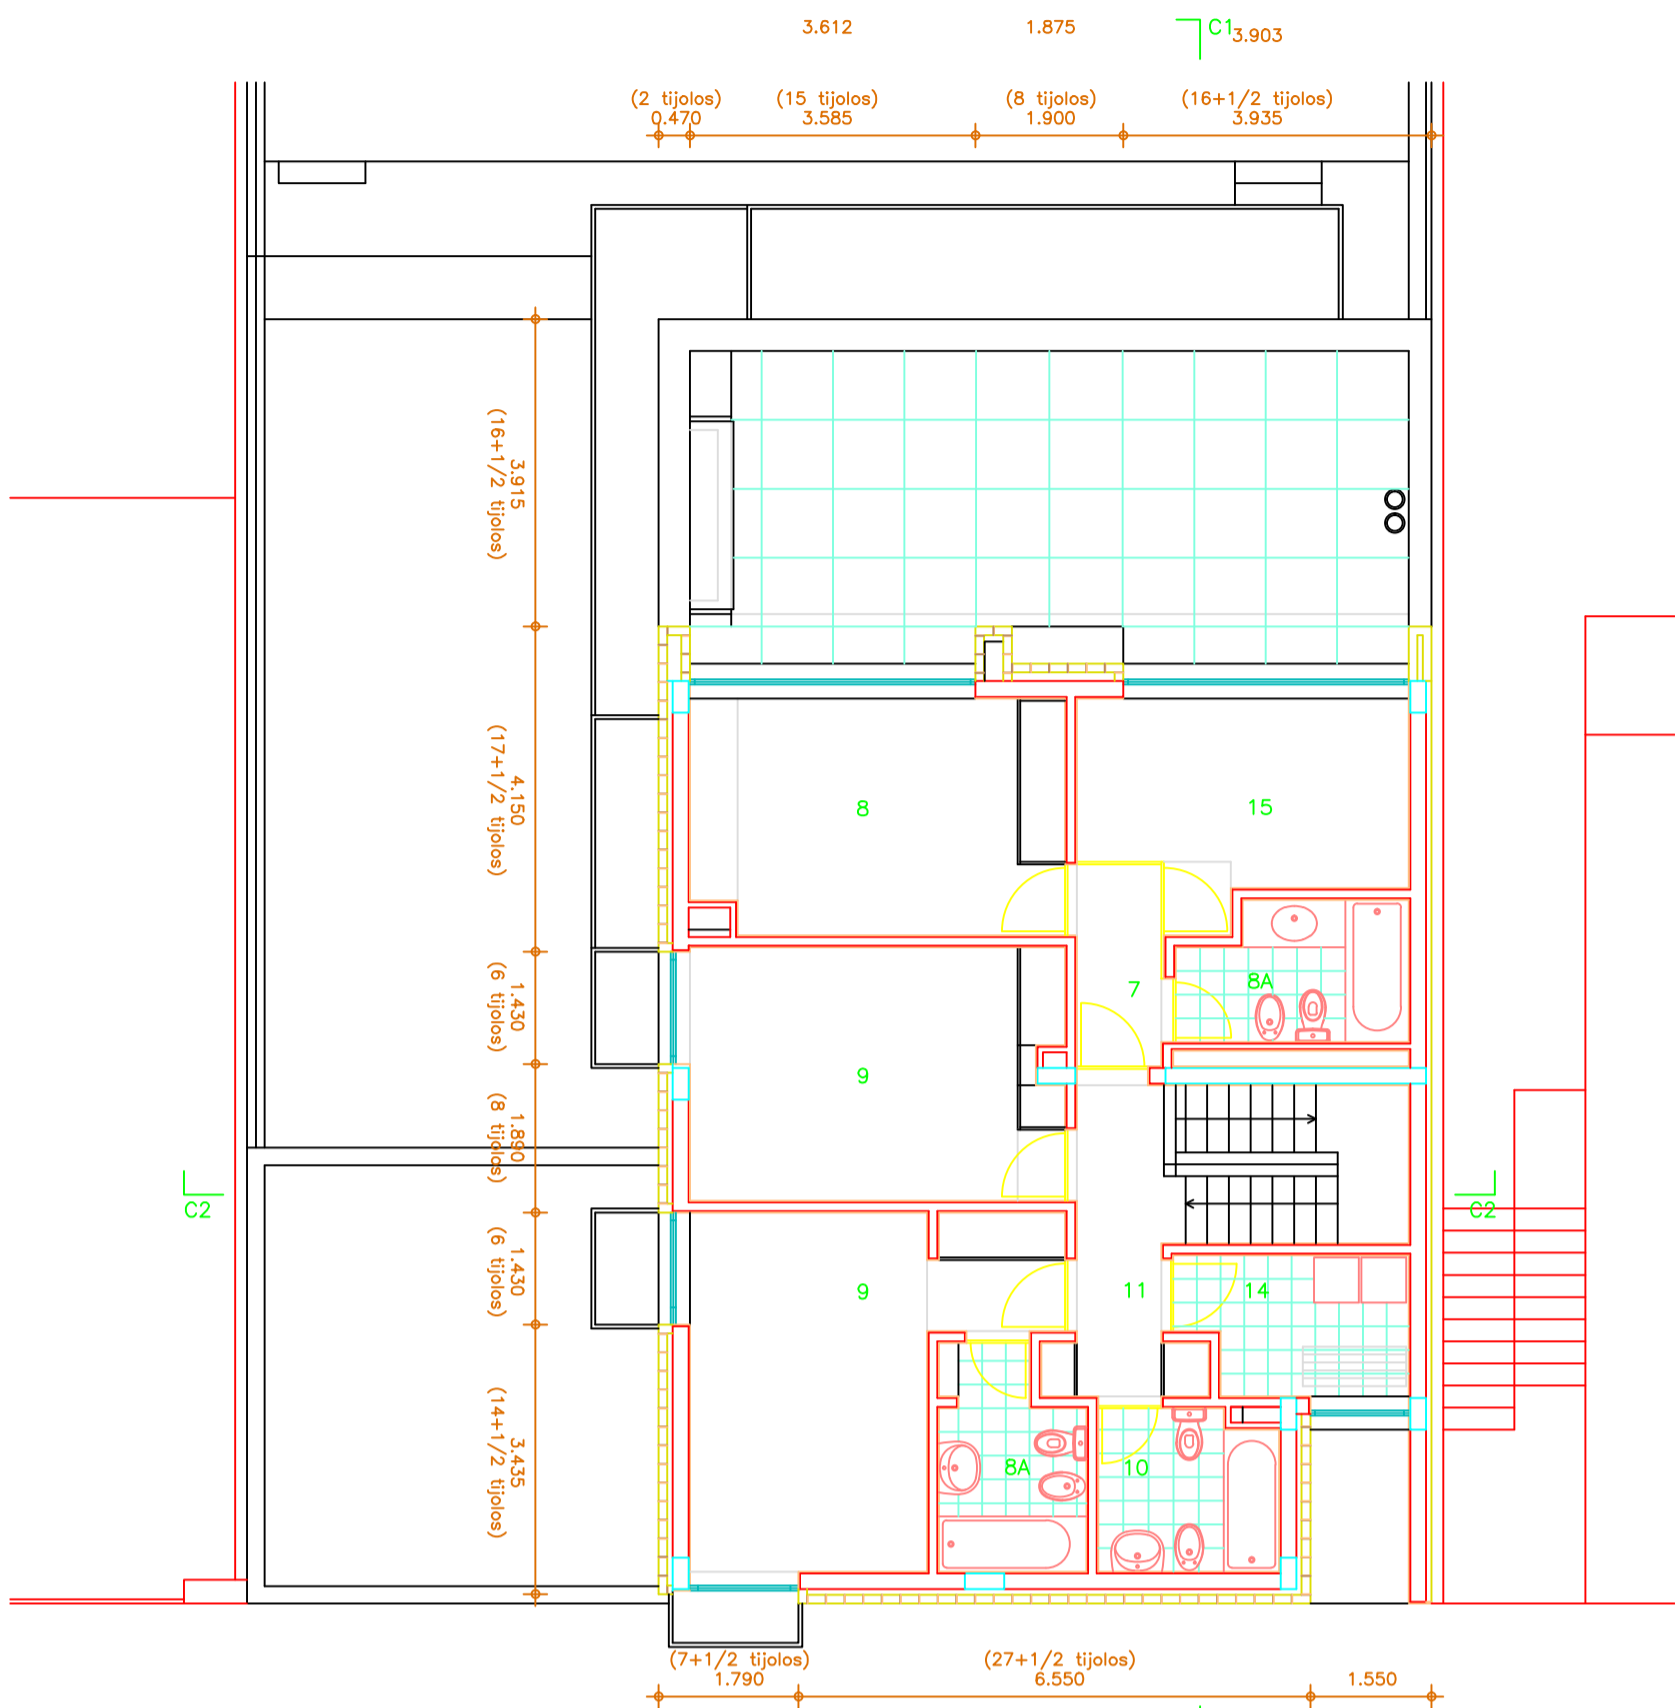


PLANTA DO 3º ANDAR

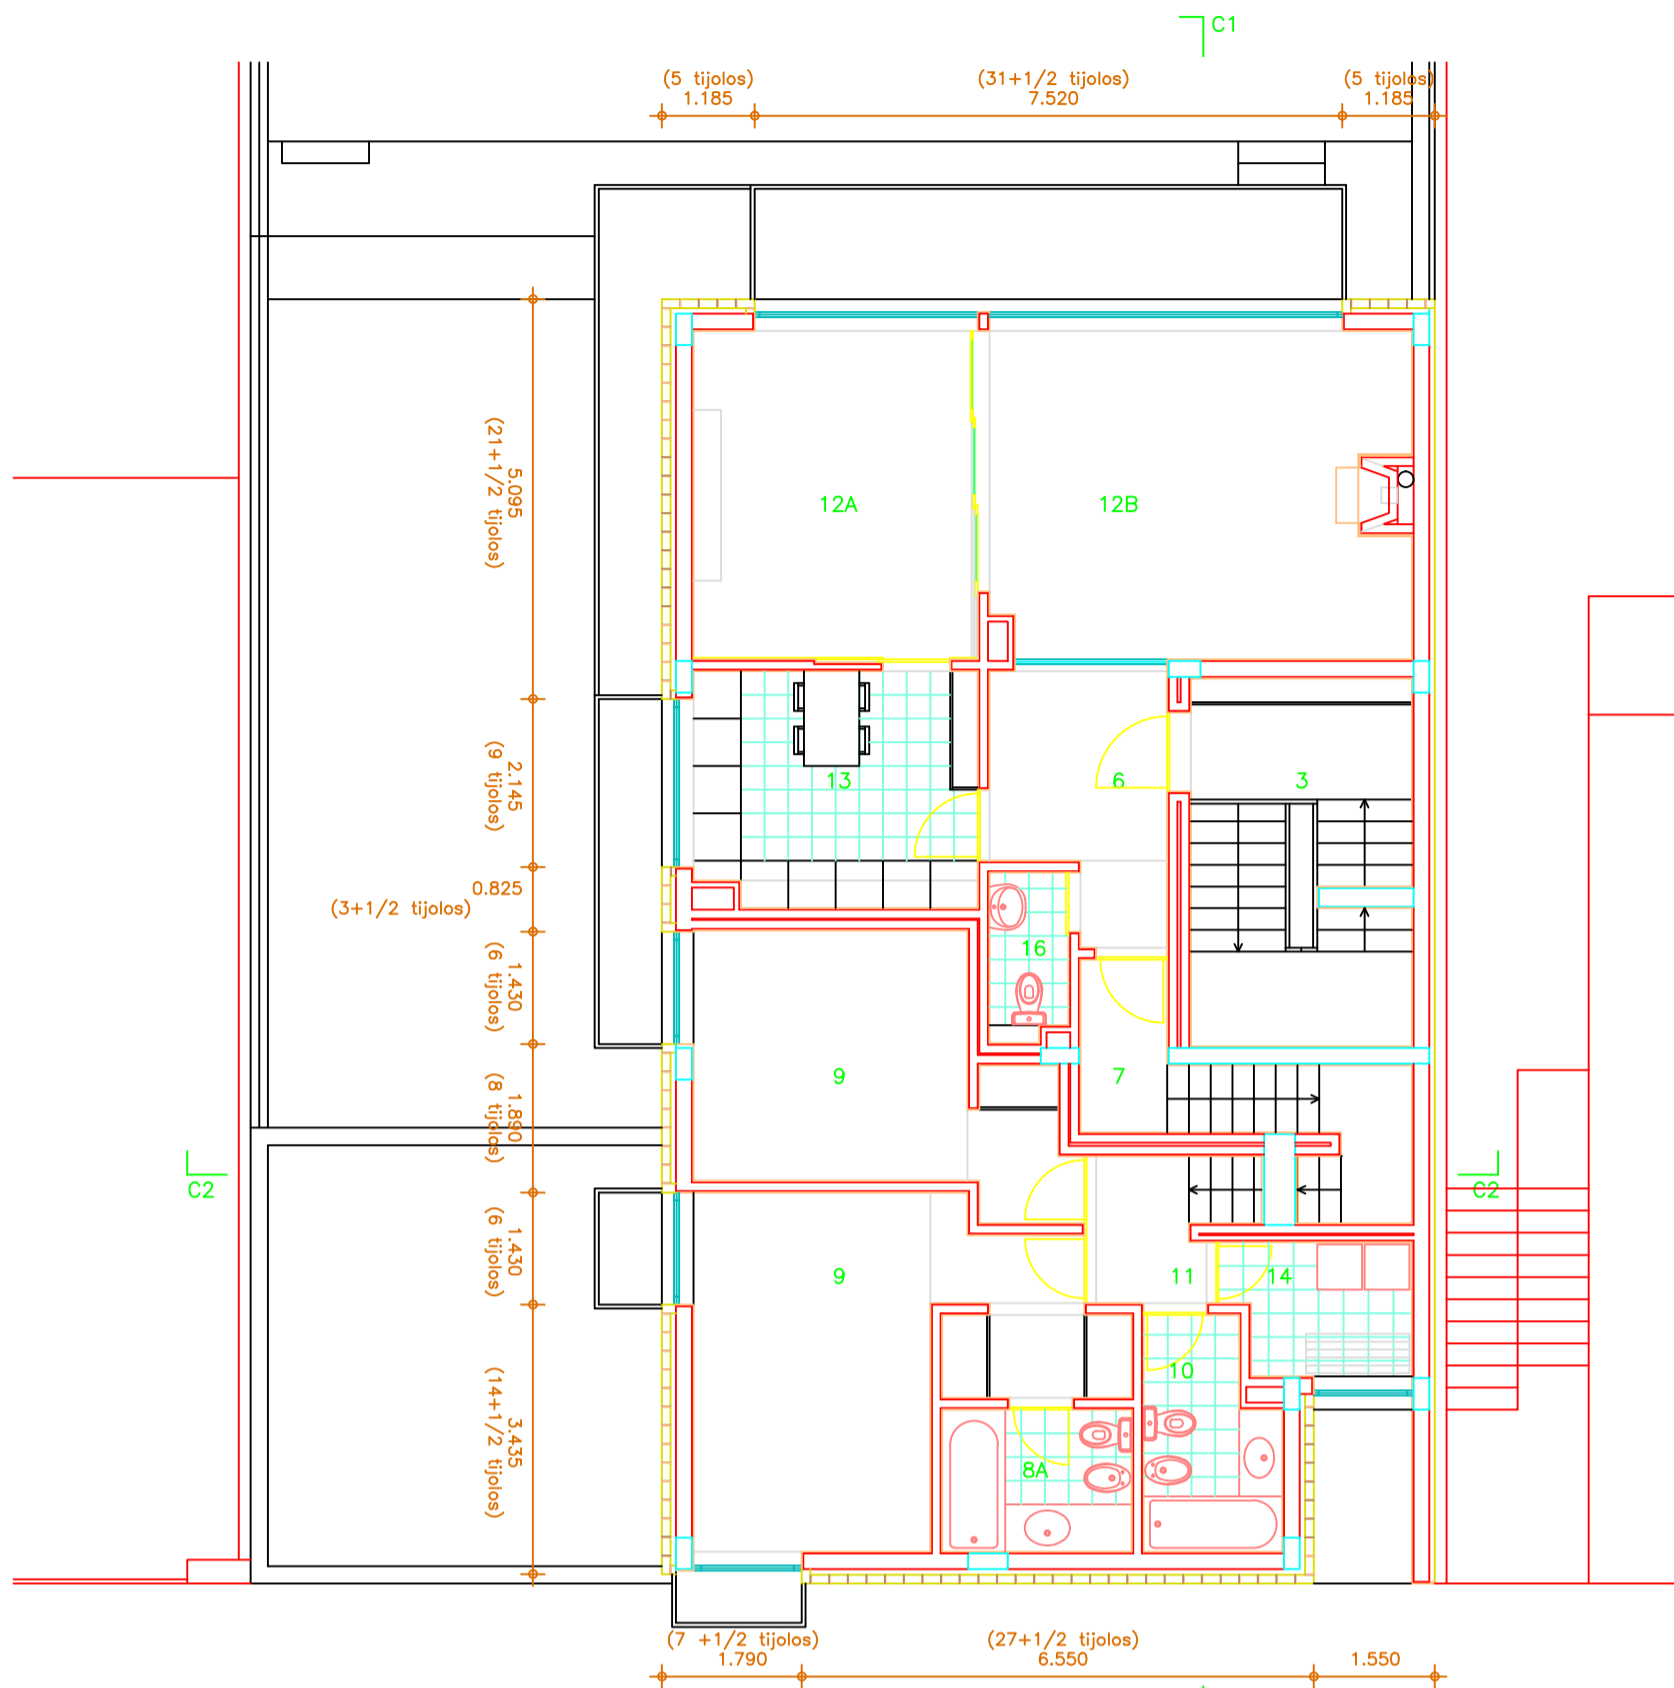


PLANTA DO 2º ANDAR

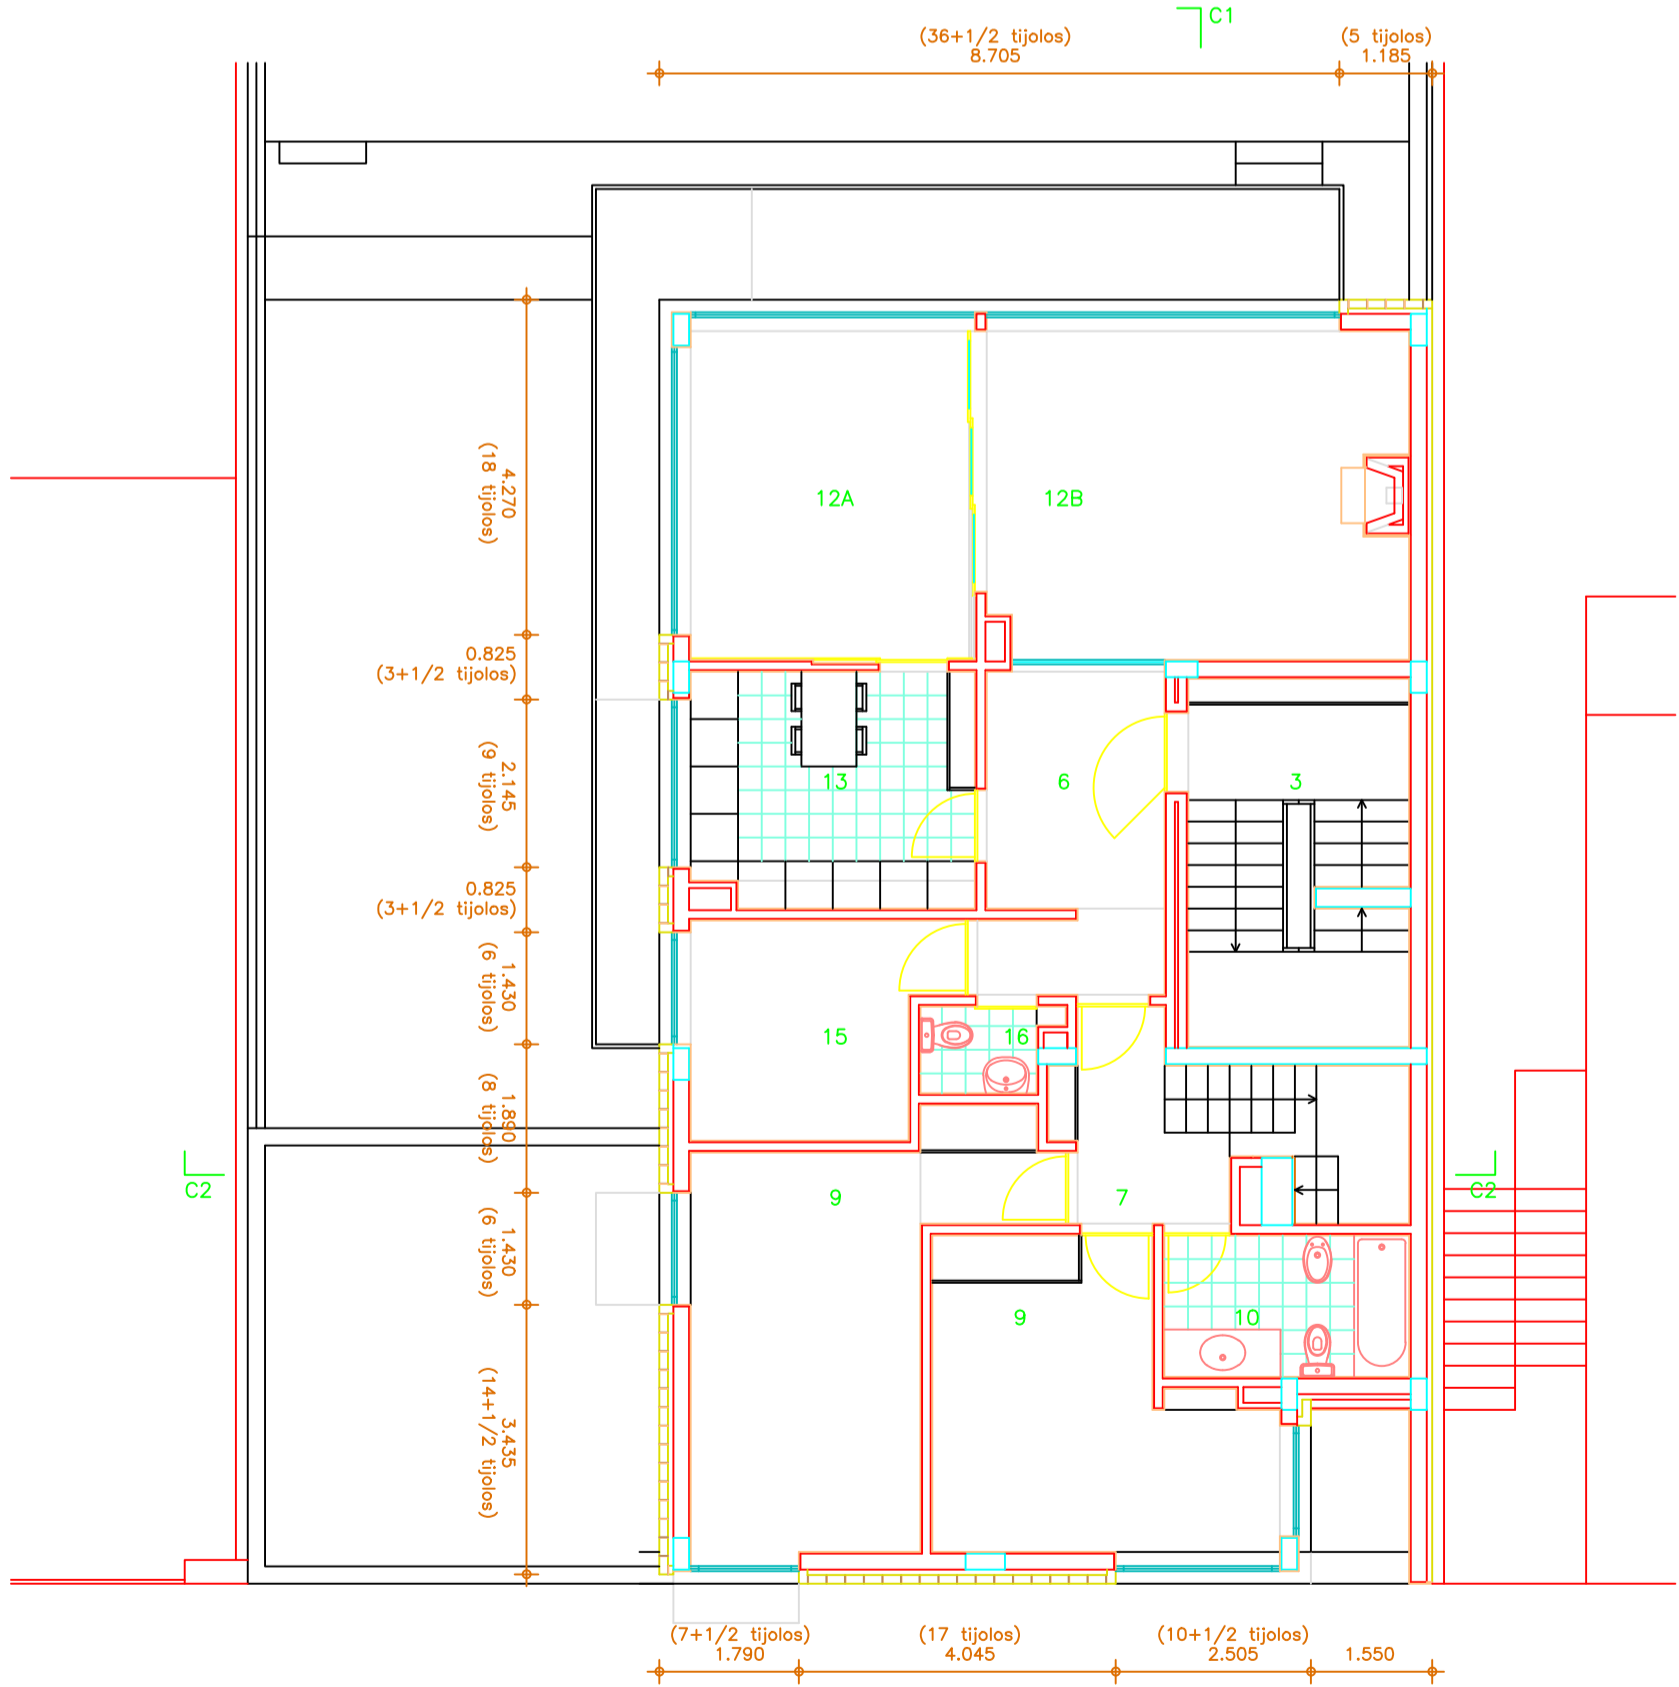

PLANTA DO 1º ANDAR

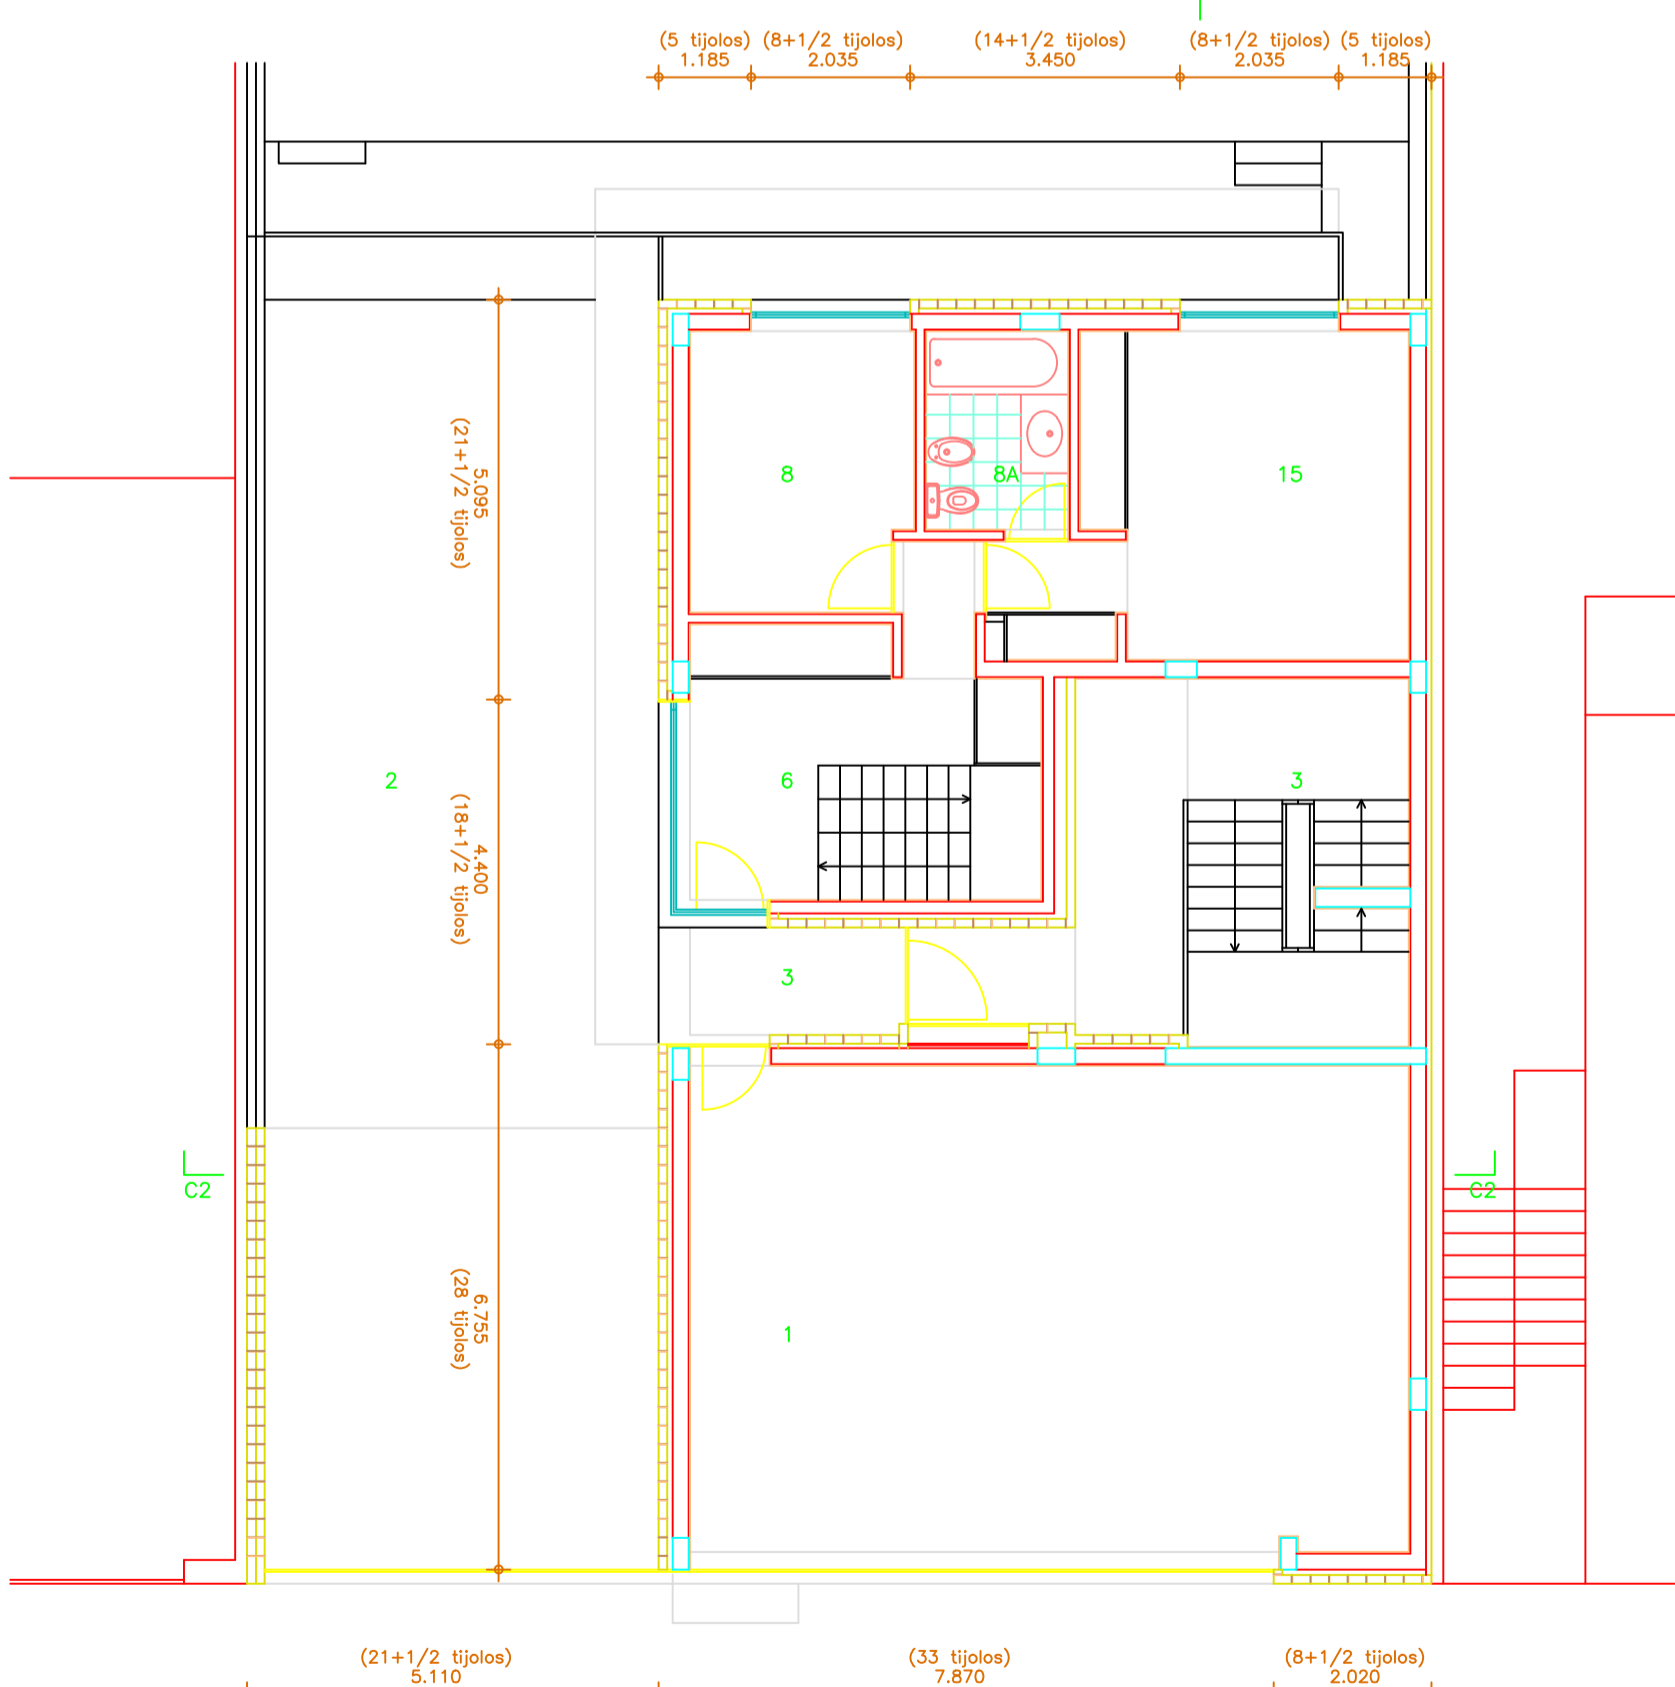

PLANTA DE RES-DO-CHÃO

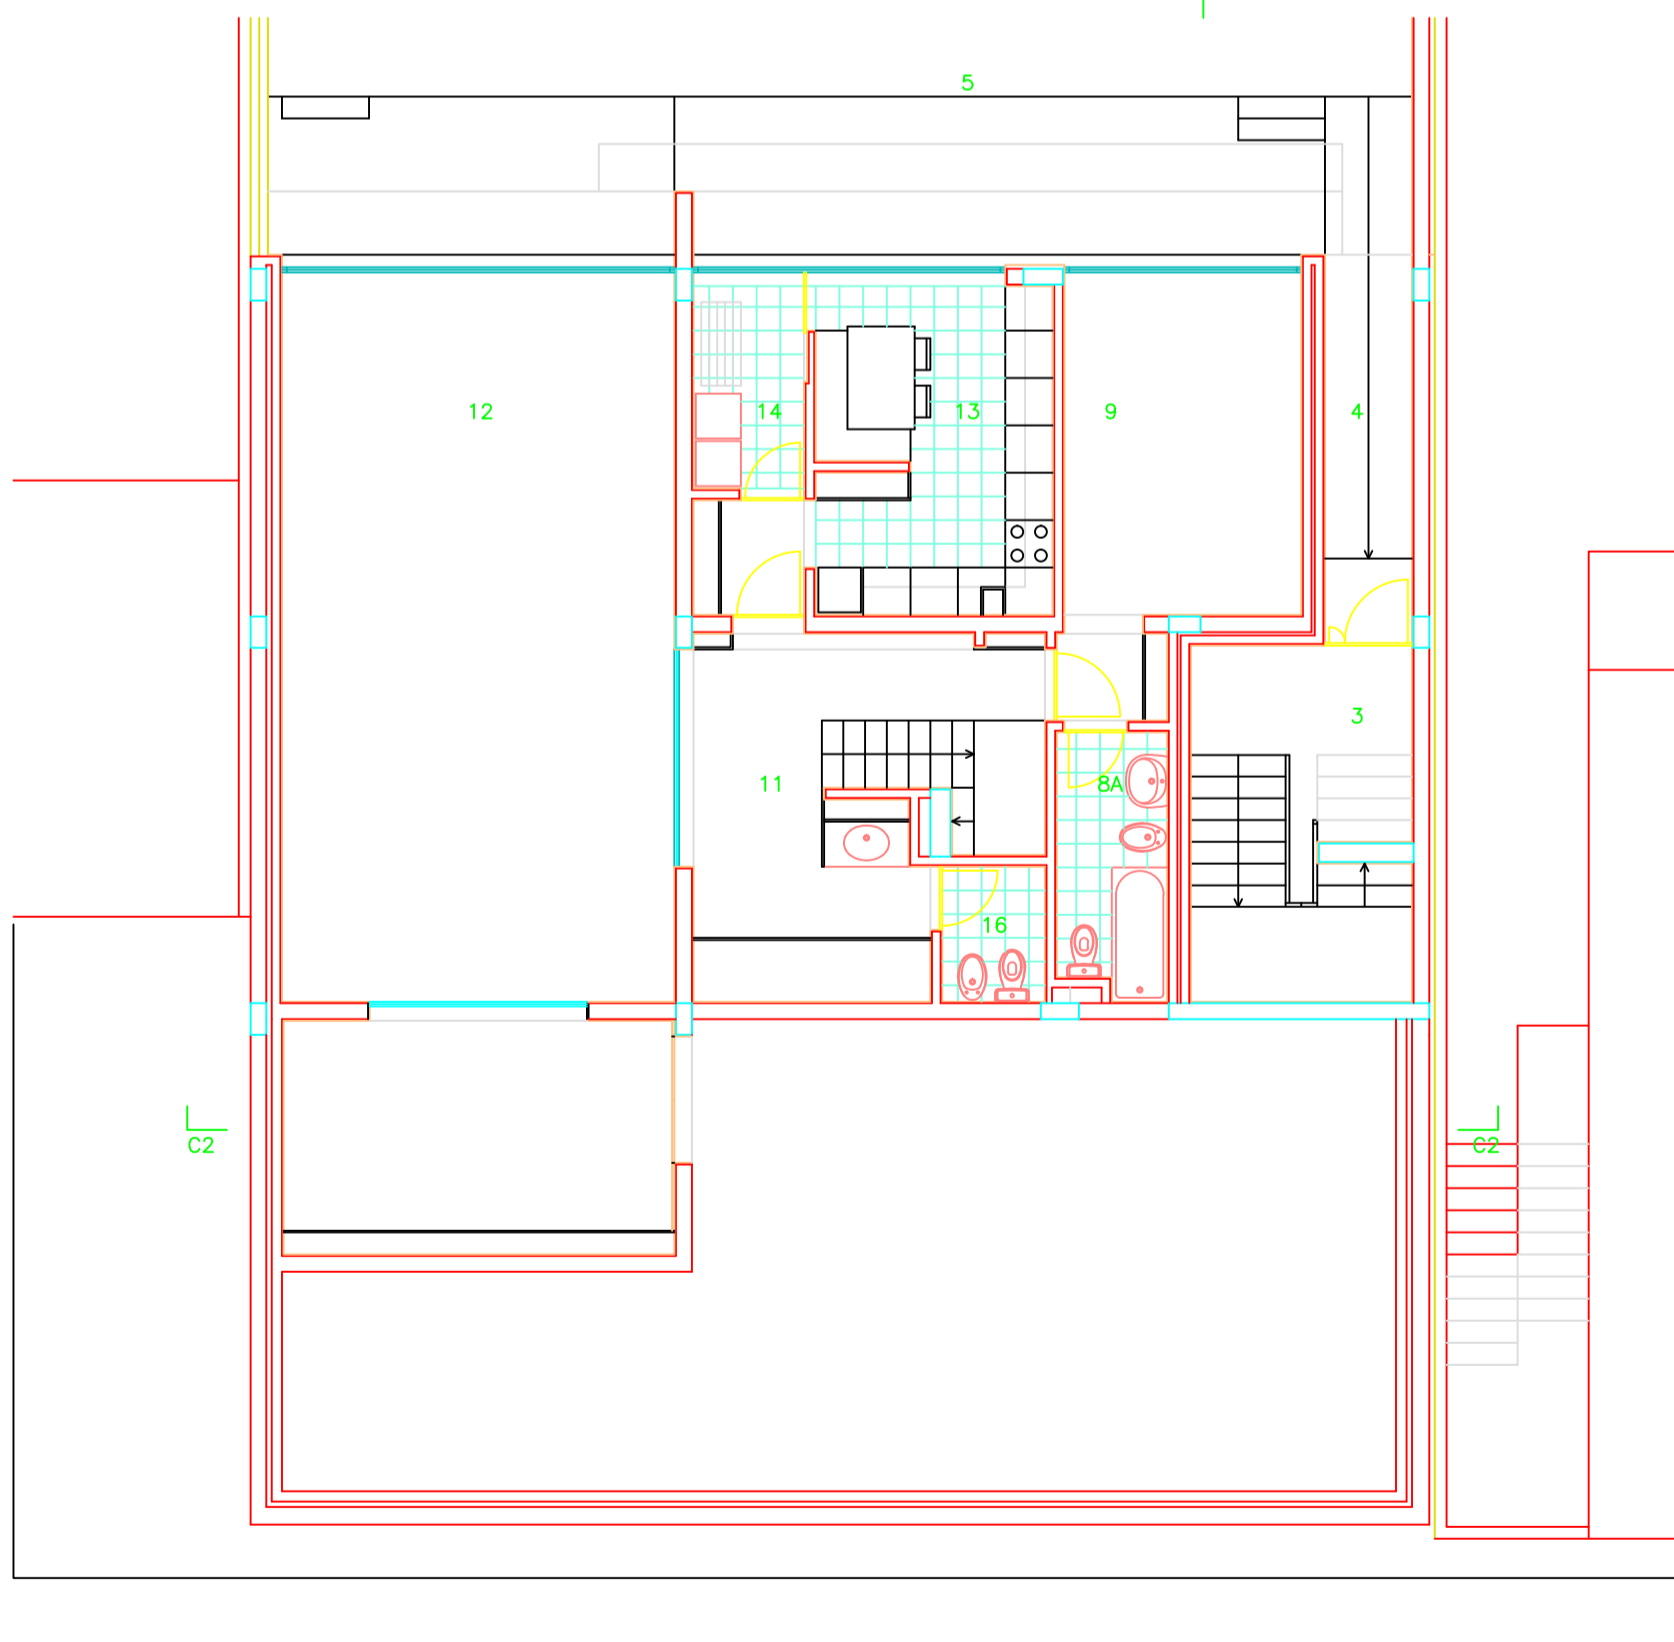

PLANTA DE CAVE

LEGENDA: ÁREAS COMUNS 1 - GARAGEM 2 - PATIO DE APOIO 3 - ACESSOS COMUNS 4 - PASSAGEM PARA JARDIM 5 - JARDIM HABITAÇÕES 6 - HALL PRINCIPAL 7 - VESTIBULO
8 - QUARTO PRINCIPAL 8A - QUARTO DE BANHO PRIVATIVO 9 - QUARTO 10 - QUARTO DE BANHO 11 - HALL COMPLEMENTAR 12 - SALA COMUM 12A - SALA DE JANTAR
12B - SALA DE ESTAR 13 - COZINHA 13A - DESPENSA 14 - LAVANDARIA 15 - ESCRITORIO 16 - QUARTO DE BANHO DE SERVIÇO 17 - TERRAÇO

HABITAÇÃO MULTIFAMILIAR ENG. ANTONIO RAMOS - R. ANTONIO PATRICIO,Nº107	1
PROJECTO DE EXECUÇÃO - PLANTAS GERAIS DE OBRA - IMPLANTAÇÃO	ESC. 1/100
ANA SOUSA DA COSTA - HELDER CASAL RIBEIRO - ARQUITECTOS	JAN. 1998
Rua D. Manuel II, 130-2ª Tras. 4050 Porto tel/fax 6094374	