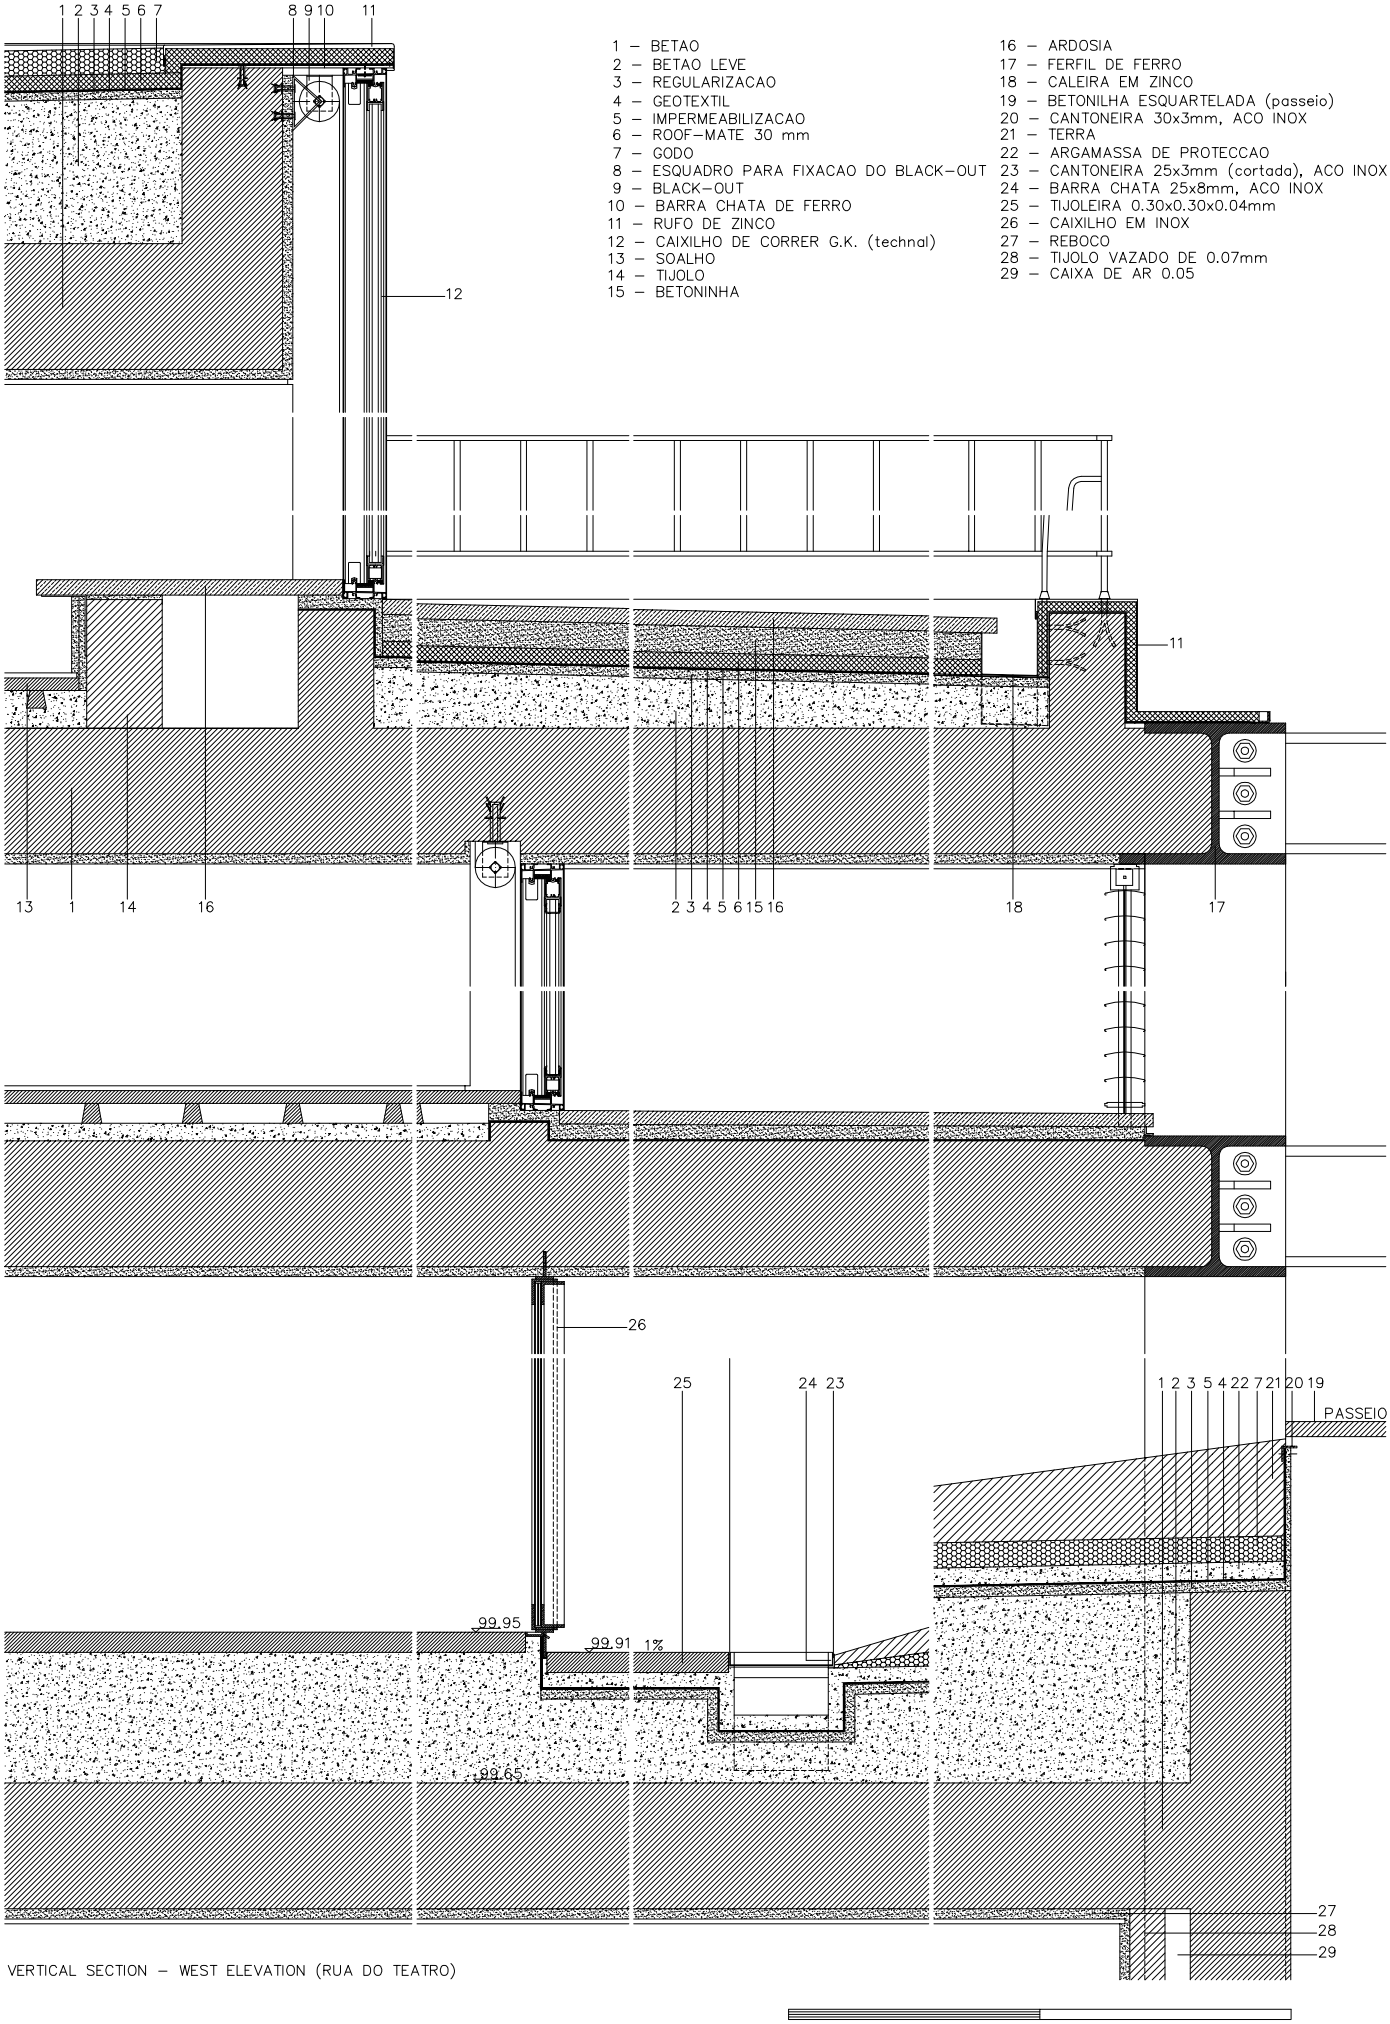

1 – BETAO
2 – BETAO LEVE
3 – REGULARIZACAO
4 – GEOTEXTIL
5 – IMPERMEABILIZACAO
6 – ROOF–MATE 30 mm
7 – GODO
8 – ESQUADRO PARA FIXACAO DO BLACK–OUT
9 – BLACK–OUT
10 – BARRA CHATA DE FERRO
11 – RUFO DE ZINCO
12 – CAIXILHO DE CORRER G.K. (technal)
13 – SOALHO
14 – TIJOLO
15 – BETONINHA
16 – ARDOSIA
17 – FERFIL DE FERRO
18 – CALEIRA EM ZINCO
19 – BETONILHA ESQUARTELADA (passeio)
20 – CANTONEIRA 30x3mm, ACO INOX
21 – TERRA
22 – ARGAMASSA DE PROTECCAO
23 – CANTONEIRA 25x3mm (cortada), ACO INOX
24 – BARRA CHATA 25x8mm, ACO INOX
25 – TIJOLEIRA 0.30x0.30x0.04mm
26 – CAIXILHO EM INOX
27 – REBOCO
28 – TIJOLO VAZADO DE 0.07mm
29 – CAIXA DE AR 0.05

VERTICAL SECTION – WEST ELEVATION (RUA DO TEATRO)