


EDIFÍCIO EXISTENTE

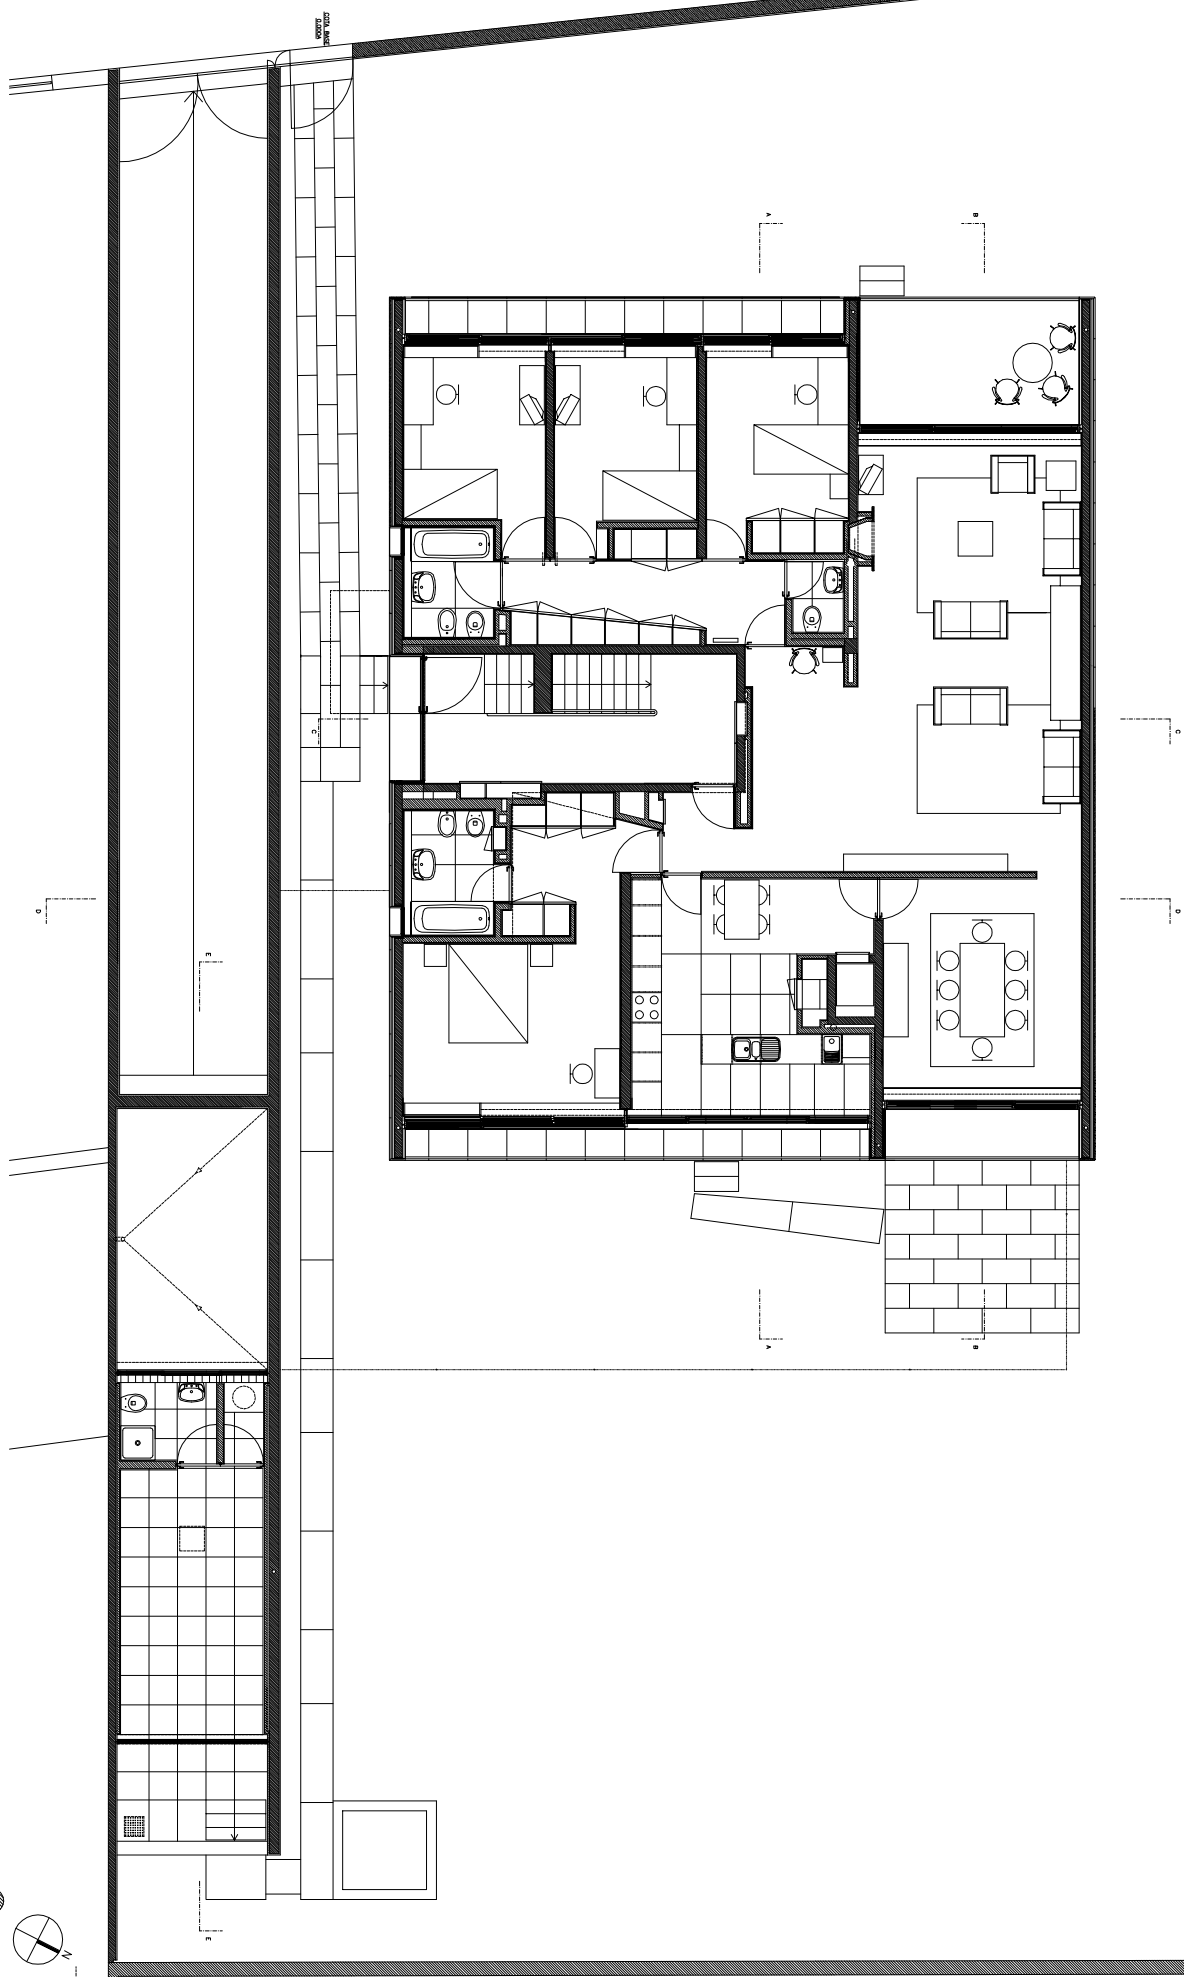

PLANTA DO R/CHÃO

- BETÃO
- TÃOLO

