LEGENDA

- REVESTIMENTO ACUSTICO WILHELMI WERKE
- BETAO
- ALVENARIA
- BETONILHA
- BETAO LEVE
- MADEIRA
- PEDRA
- WALLMATE / ROOFMATE
- LA DE ROCHA DE ALTA DENSIDADE
- REBOCO
- TIJOLO YTONG
- GRANULADO DE CORTICA
- PAVIMENTO EPOXY

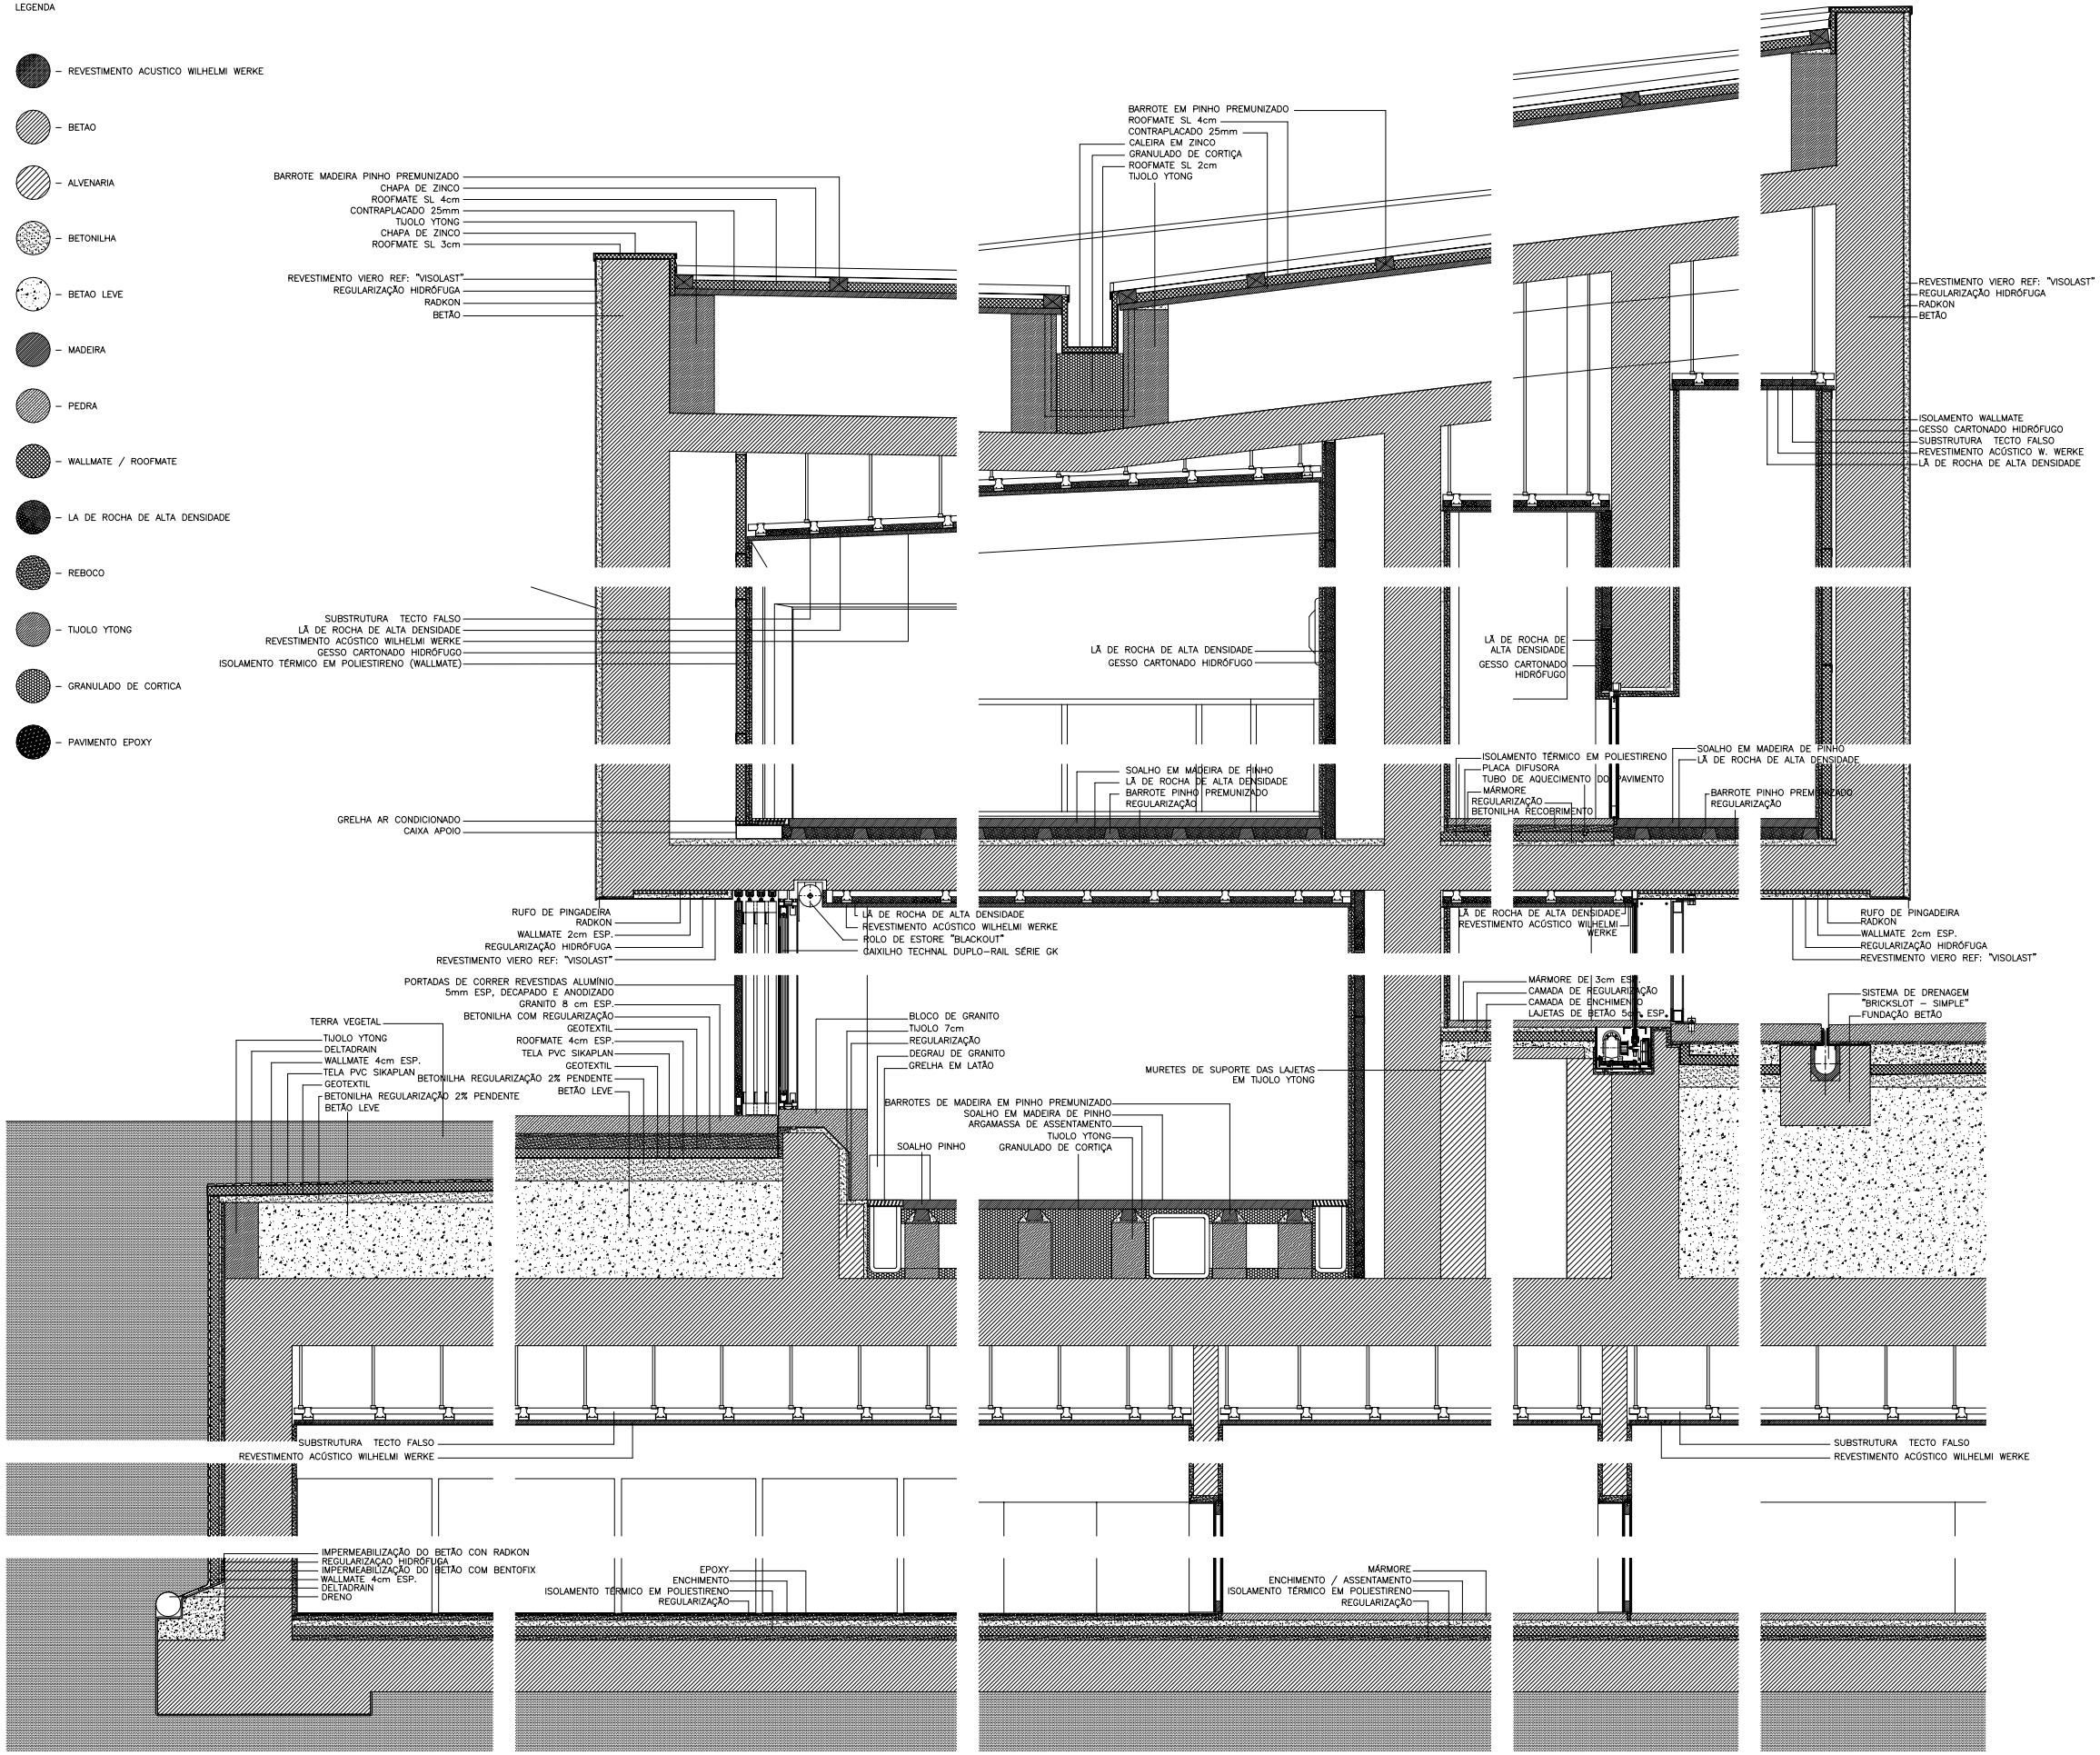

CORTE CONSTRUTIVO 6

0 0.5 1