


CORTE VERTICAL PELOS VAOS • FACHADAS NASCEN/EPONTE • PISO TERREO

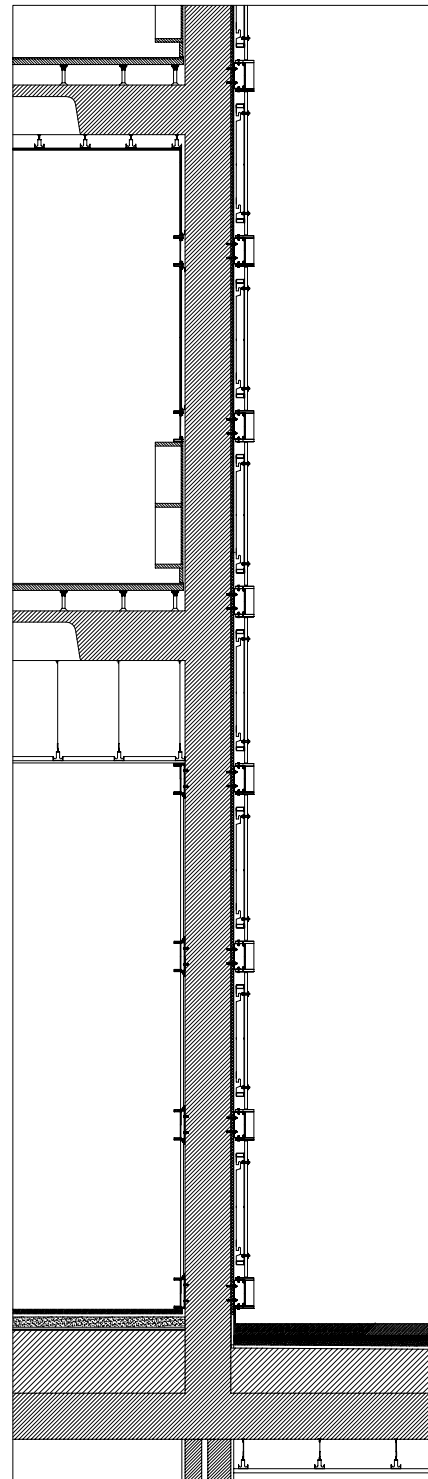

CORTE VERTICAL PELO PILAR • FACHADAS NASCEN/EPONTE • PISO TERREO