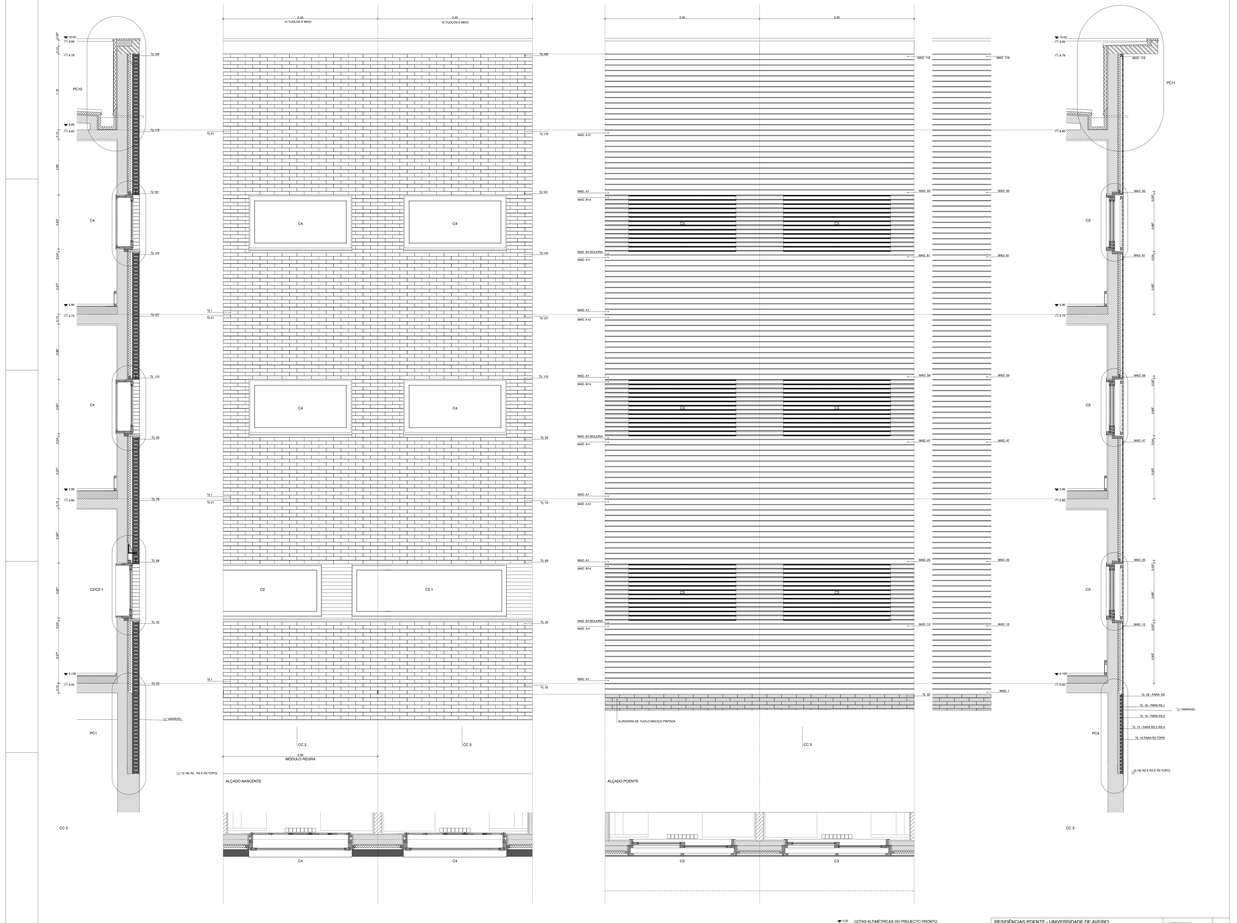

LEGENDA:
BETÃO
BETÃO BRANCO
TIJOLO MACIÇO
TIJOLO VAZADO
REGULARIZAÇÃO/ENCHIMENTO/CHAMAS DE FORMA
MARMORE AFAGA
PETRO
MADEIRA
POLISTYRENO
ARMATIONE
LAIOUSO

COTAS ALTIMETRICAS DO PROJECTO PROVITO
COTAS ALTIMETRICAS DO PROJECTO TOSCO
COTAS ALTIMETRICAS DO PROJECTO TOSCO

RESIDÊNCIAS POENTE - UNIVERSIDADE DE AVEIRO
PROJECTO DE EXECUÇÃO - EDIFÍCIOS R2, R3 E R5 TOPO
FACHADAS - APARELHO DO TIJOLO E FORMA DE MADEIRA - PEÇORA
JANEIRO 2000
ESCALA 1:20
2.1