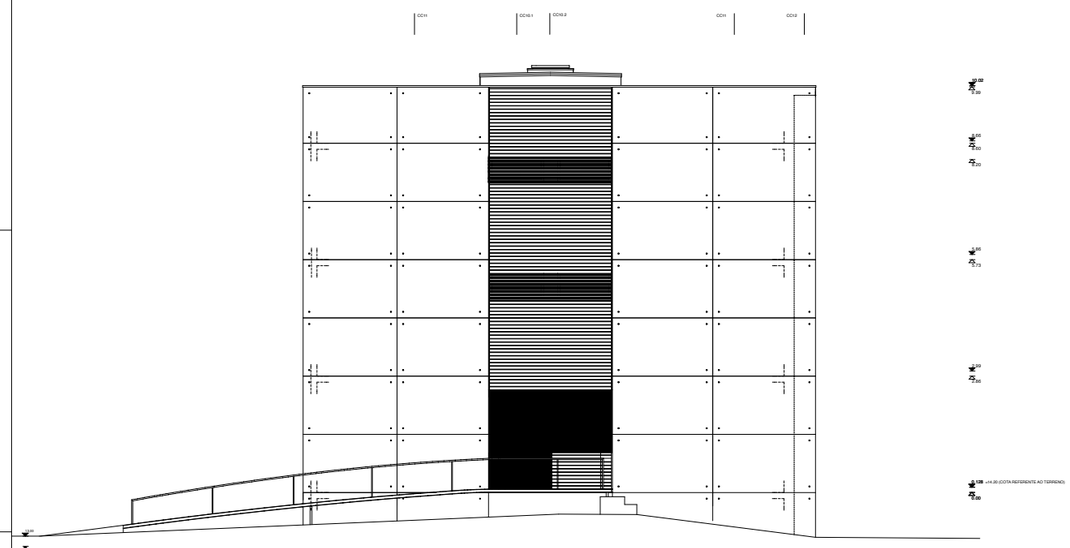

ALÇADO NORTE

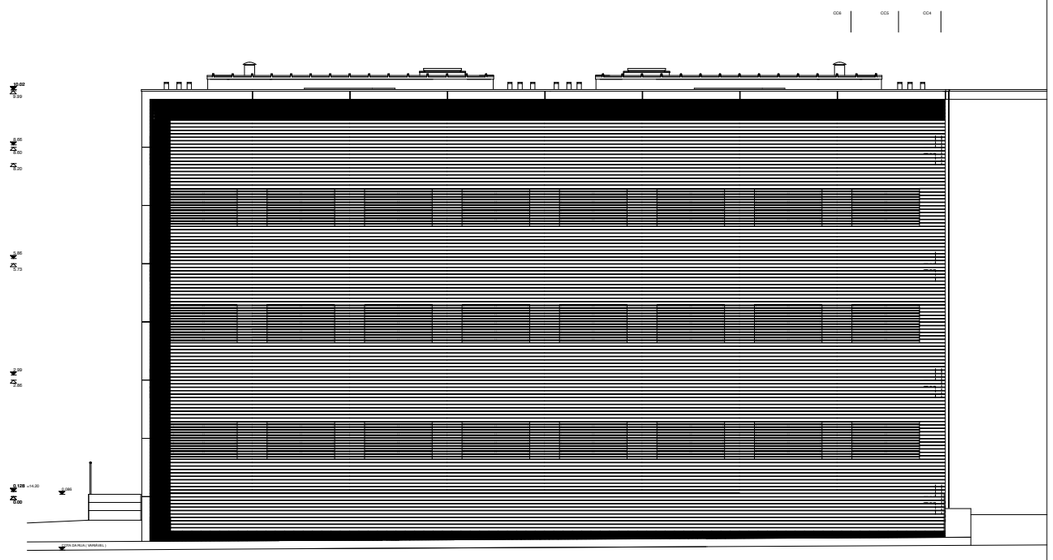

ALÇADO NASCENTE

ALÇADO SUL

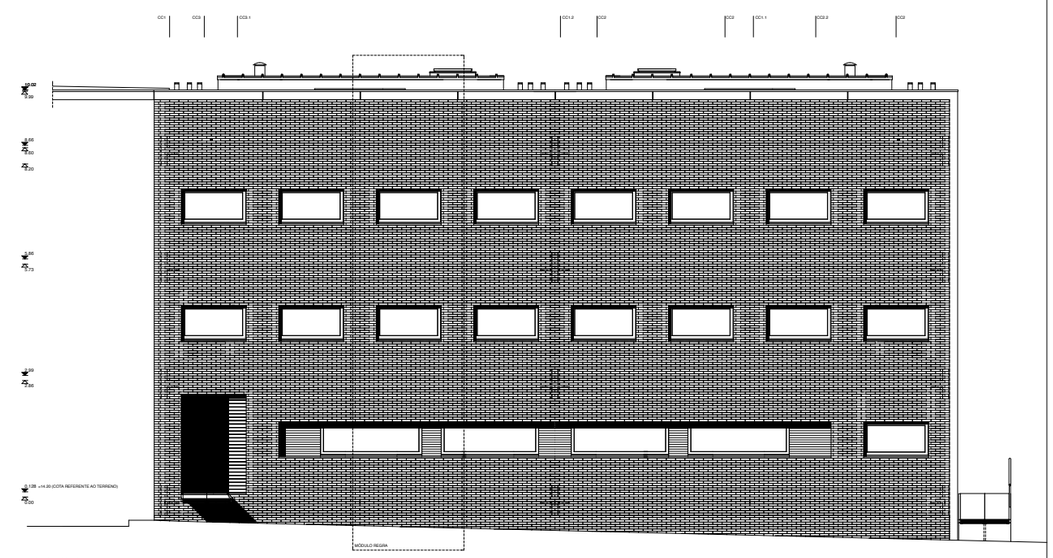

ALÇADO NASCENTE

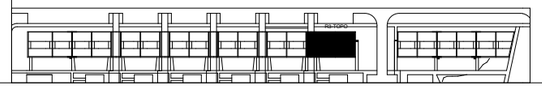

ALVENARIA EM TIJOLO MACIÇO PINTADA
BETÃO

+0.00 COTAS ALTIMÉTRICAS DO PROJECTO-PRONTO
+0.00 COTAS ALTIMÉTRICAS DO PROJECTO-TOSCO

RESIDÊNCIAS POENTE - UNIVERSIDADE DE AVEIRO	JANEIRO 2000	1.5
PROJECTO DE EXECUÇÃO - EDIFÍCIO R3 - TOPO	ESCALA 1/50	
ALÇADOS	ADALBERTO DIAS,ARQ°	