




CORTE A

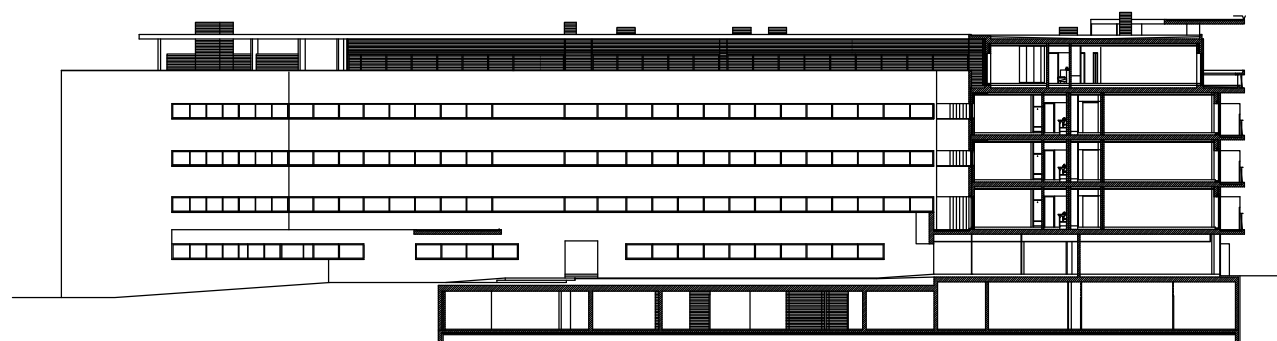


CORTE B

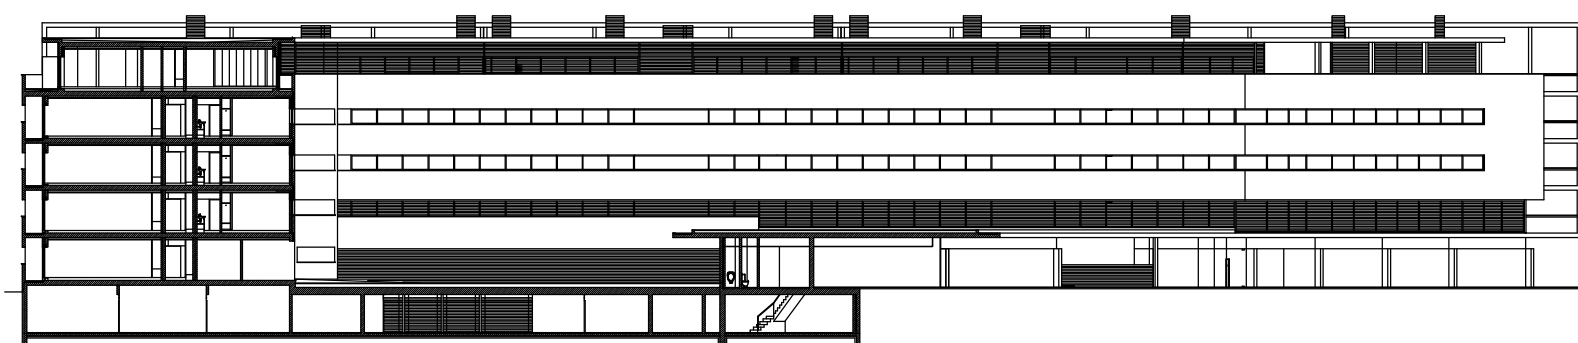

CORTE C

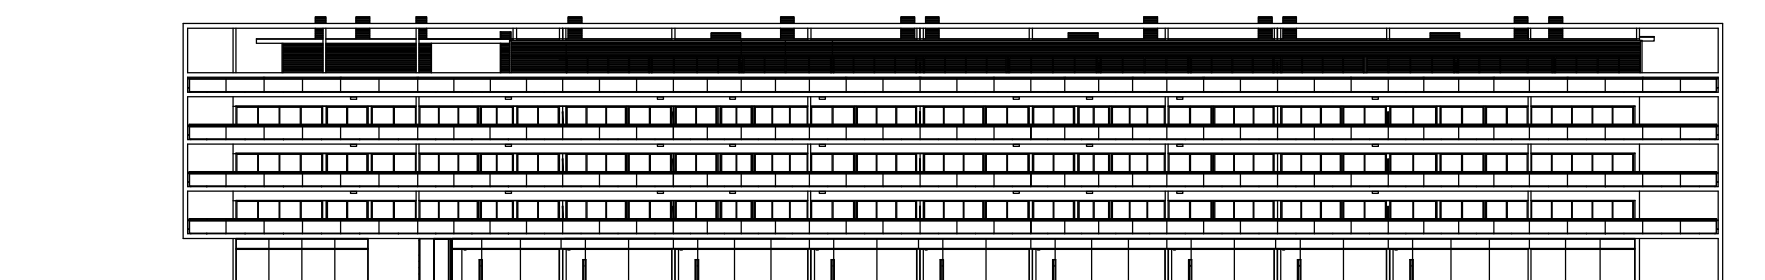

ALÇADO NORDESTE

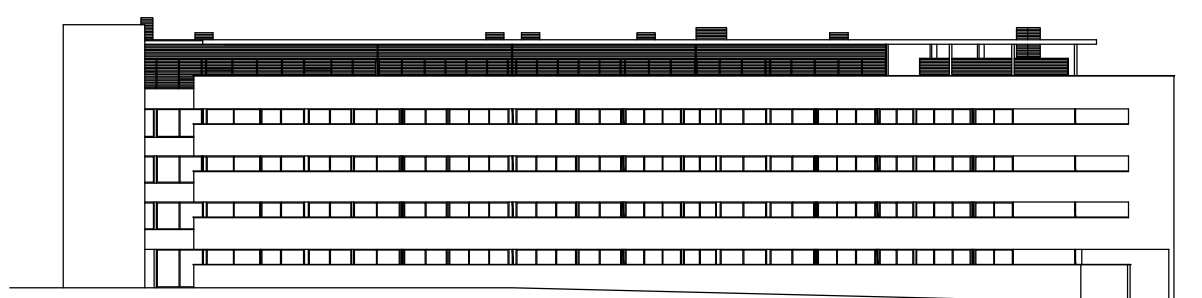

ALÇADO NOROESTE



ALÇADO SUL

EDIFÍCIO 1 DE HABITAÇÃO E COMÉRCIO - PÓVOA DE VARZIM

0 5 10m