




PLANTA PISO -1

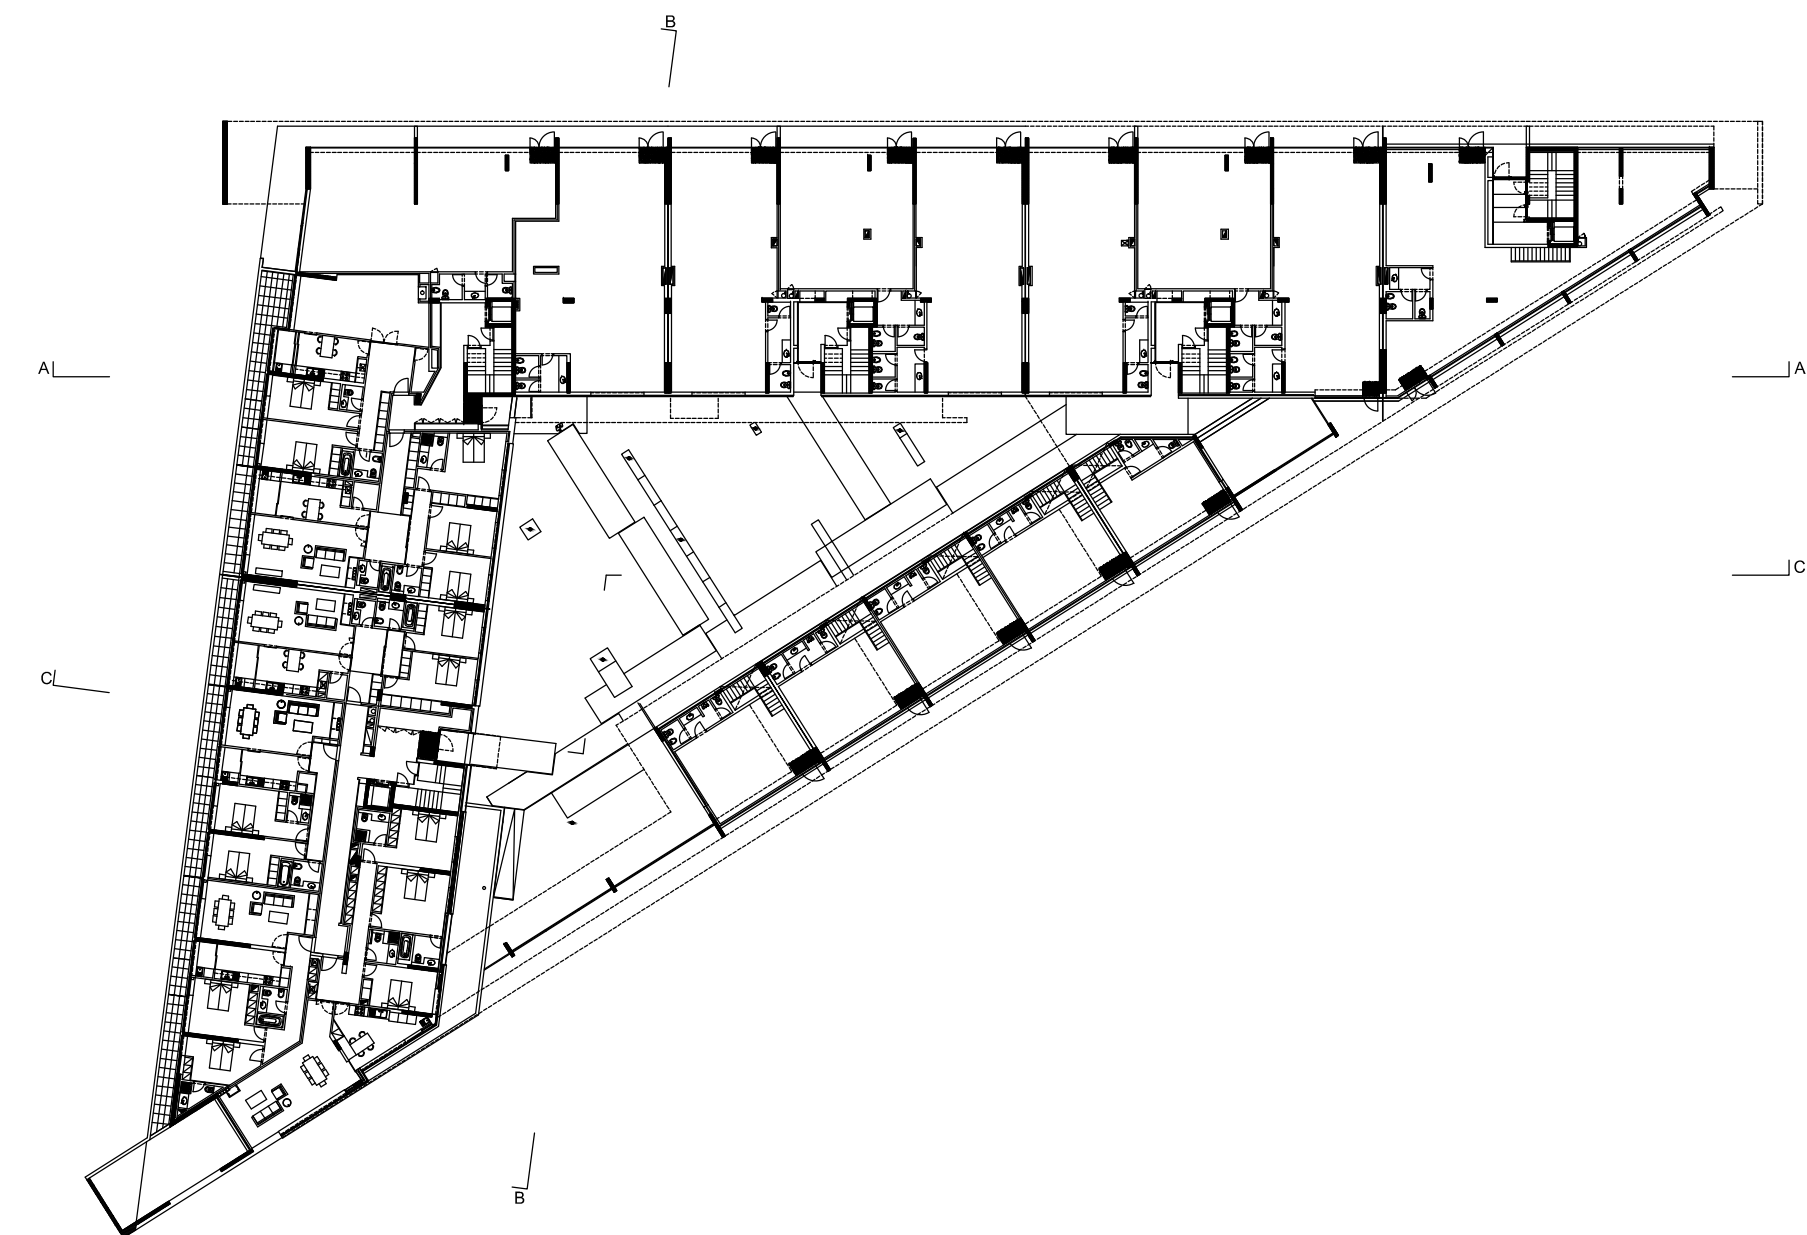

PLANTA PISO 0

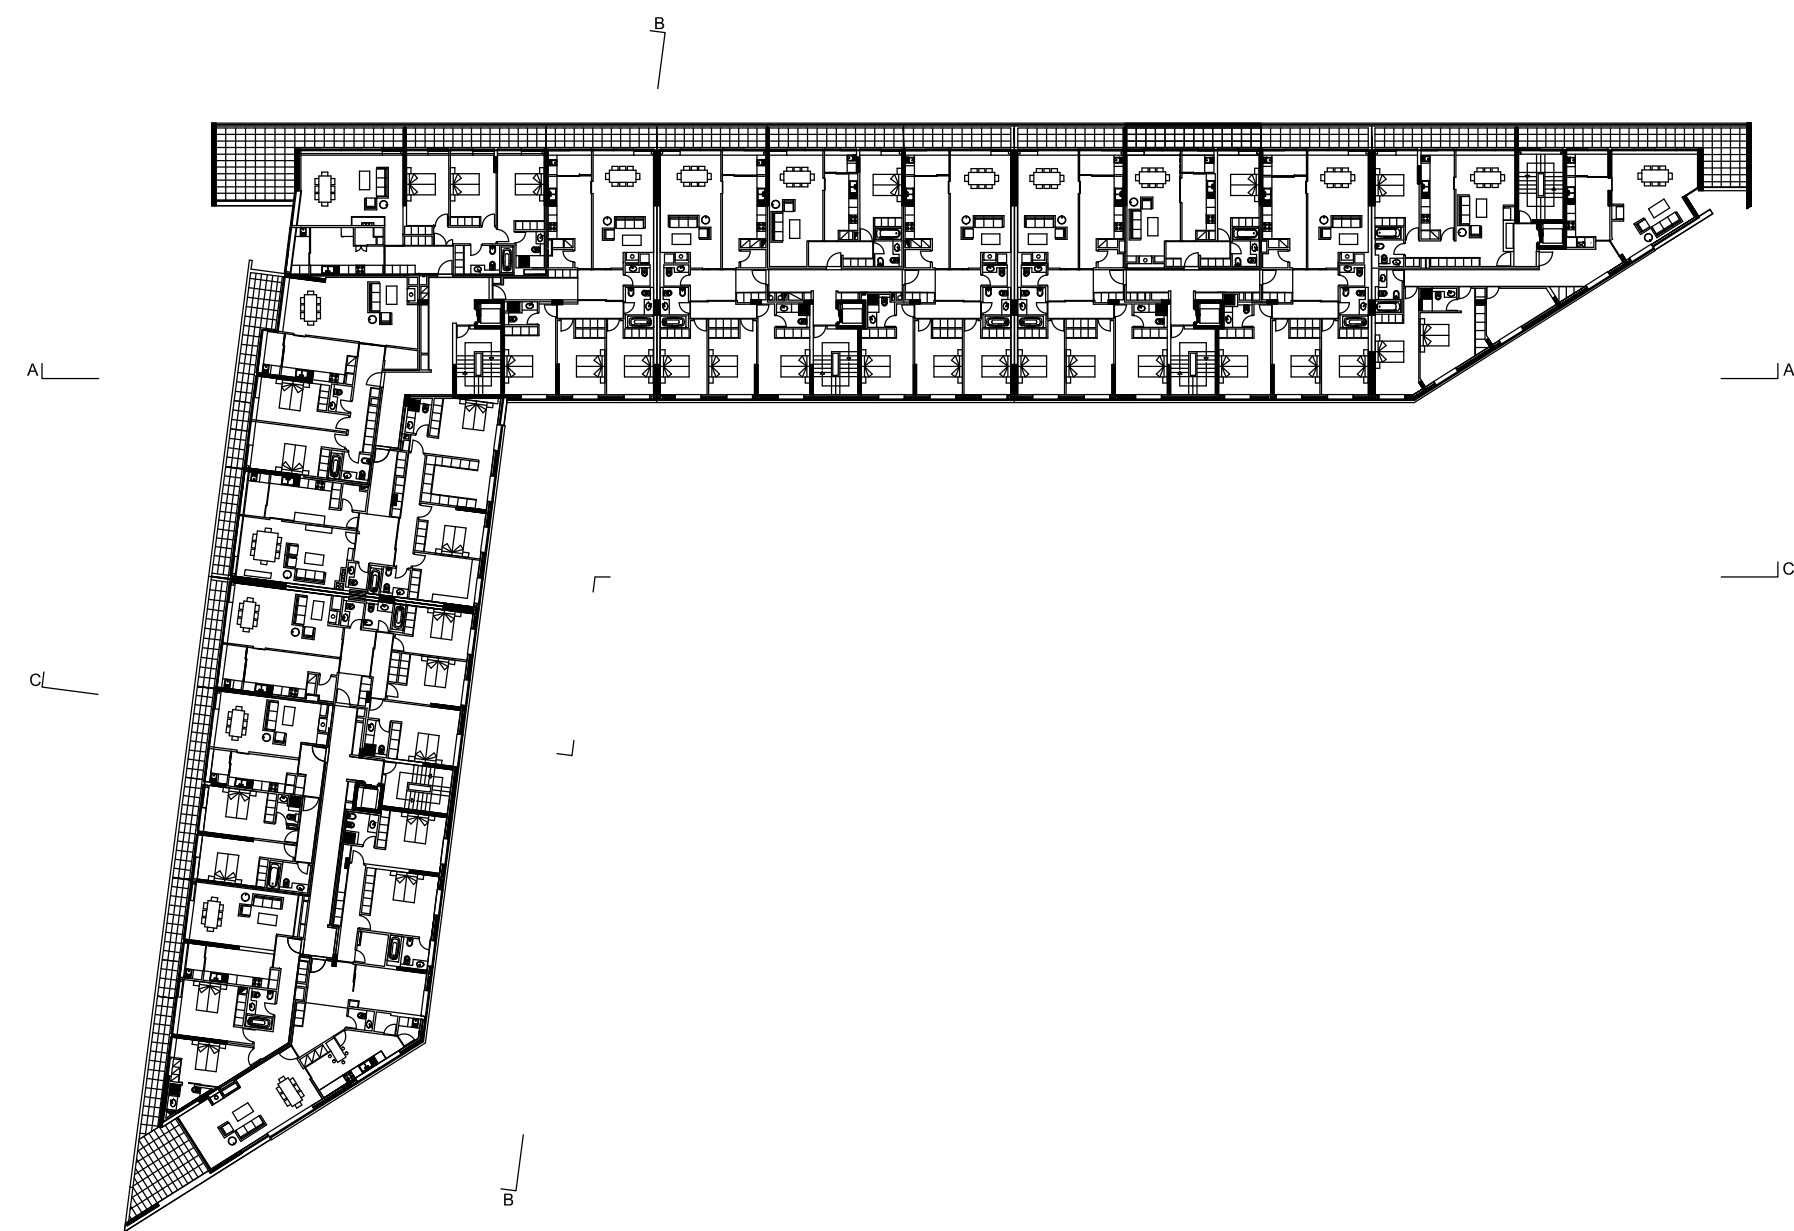

PLANTA PISO TIPO

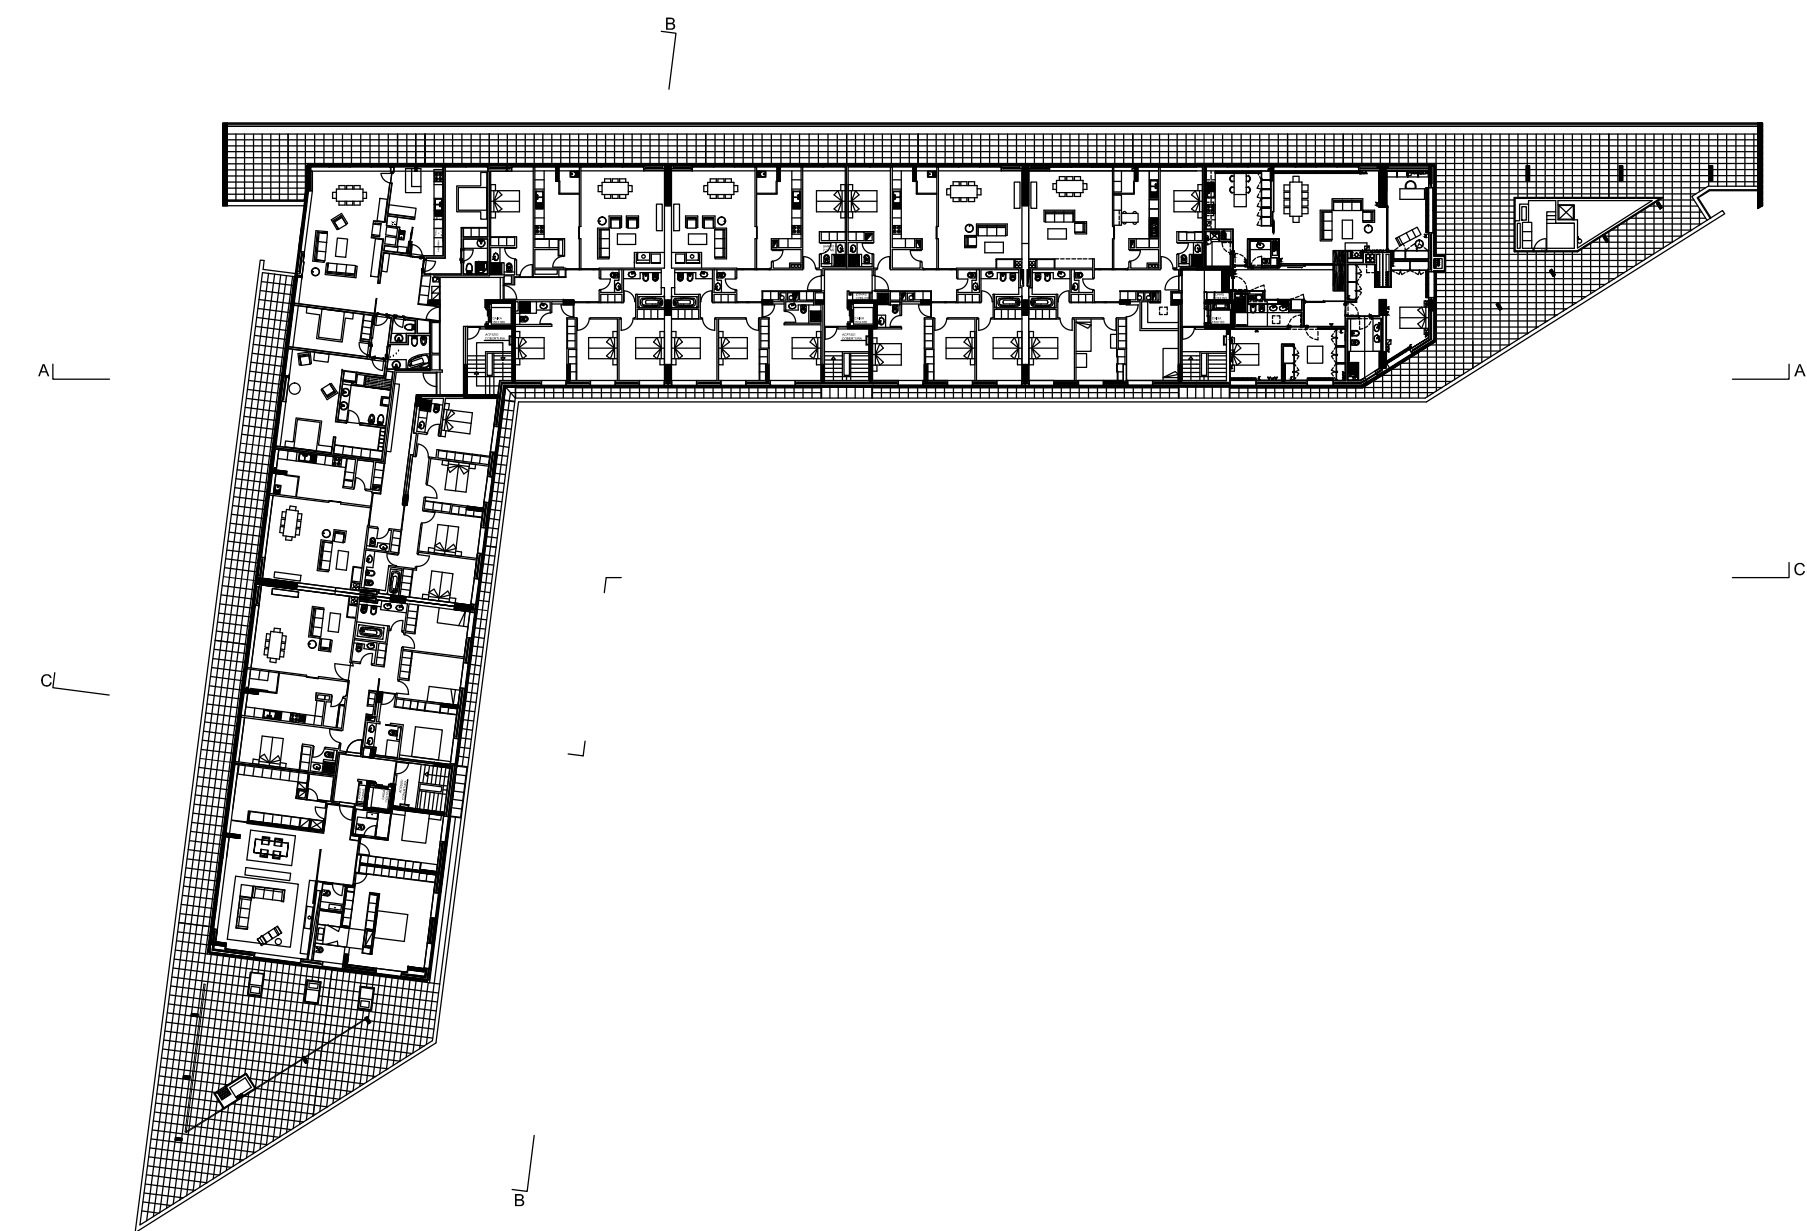

PLANTA PISO 4

EDIFÍCIO 1 DE HABITAÇÃO E COMÉRCIO - PÓVOA DE VARZIM



0 5 10m