


PISO 6

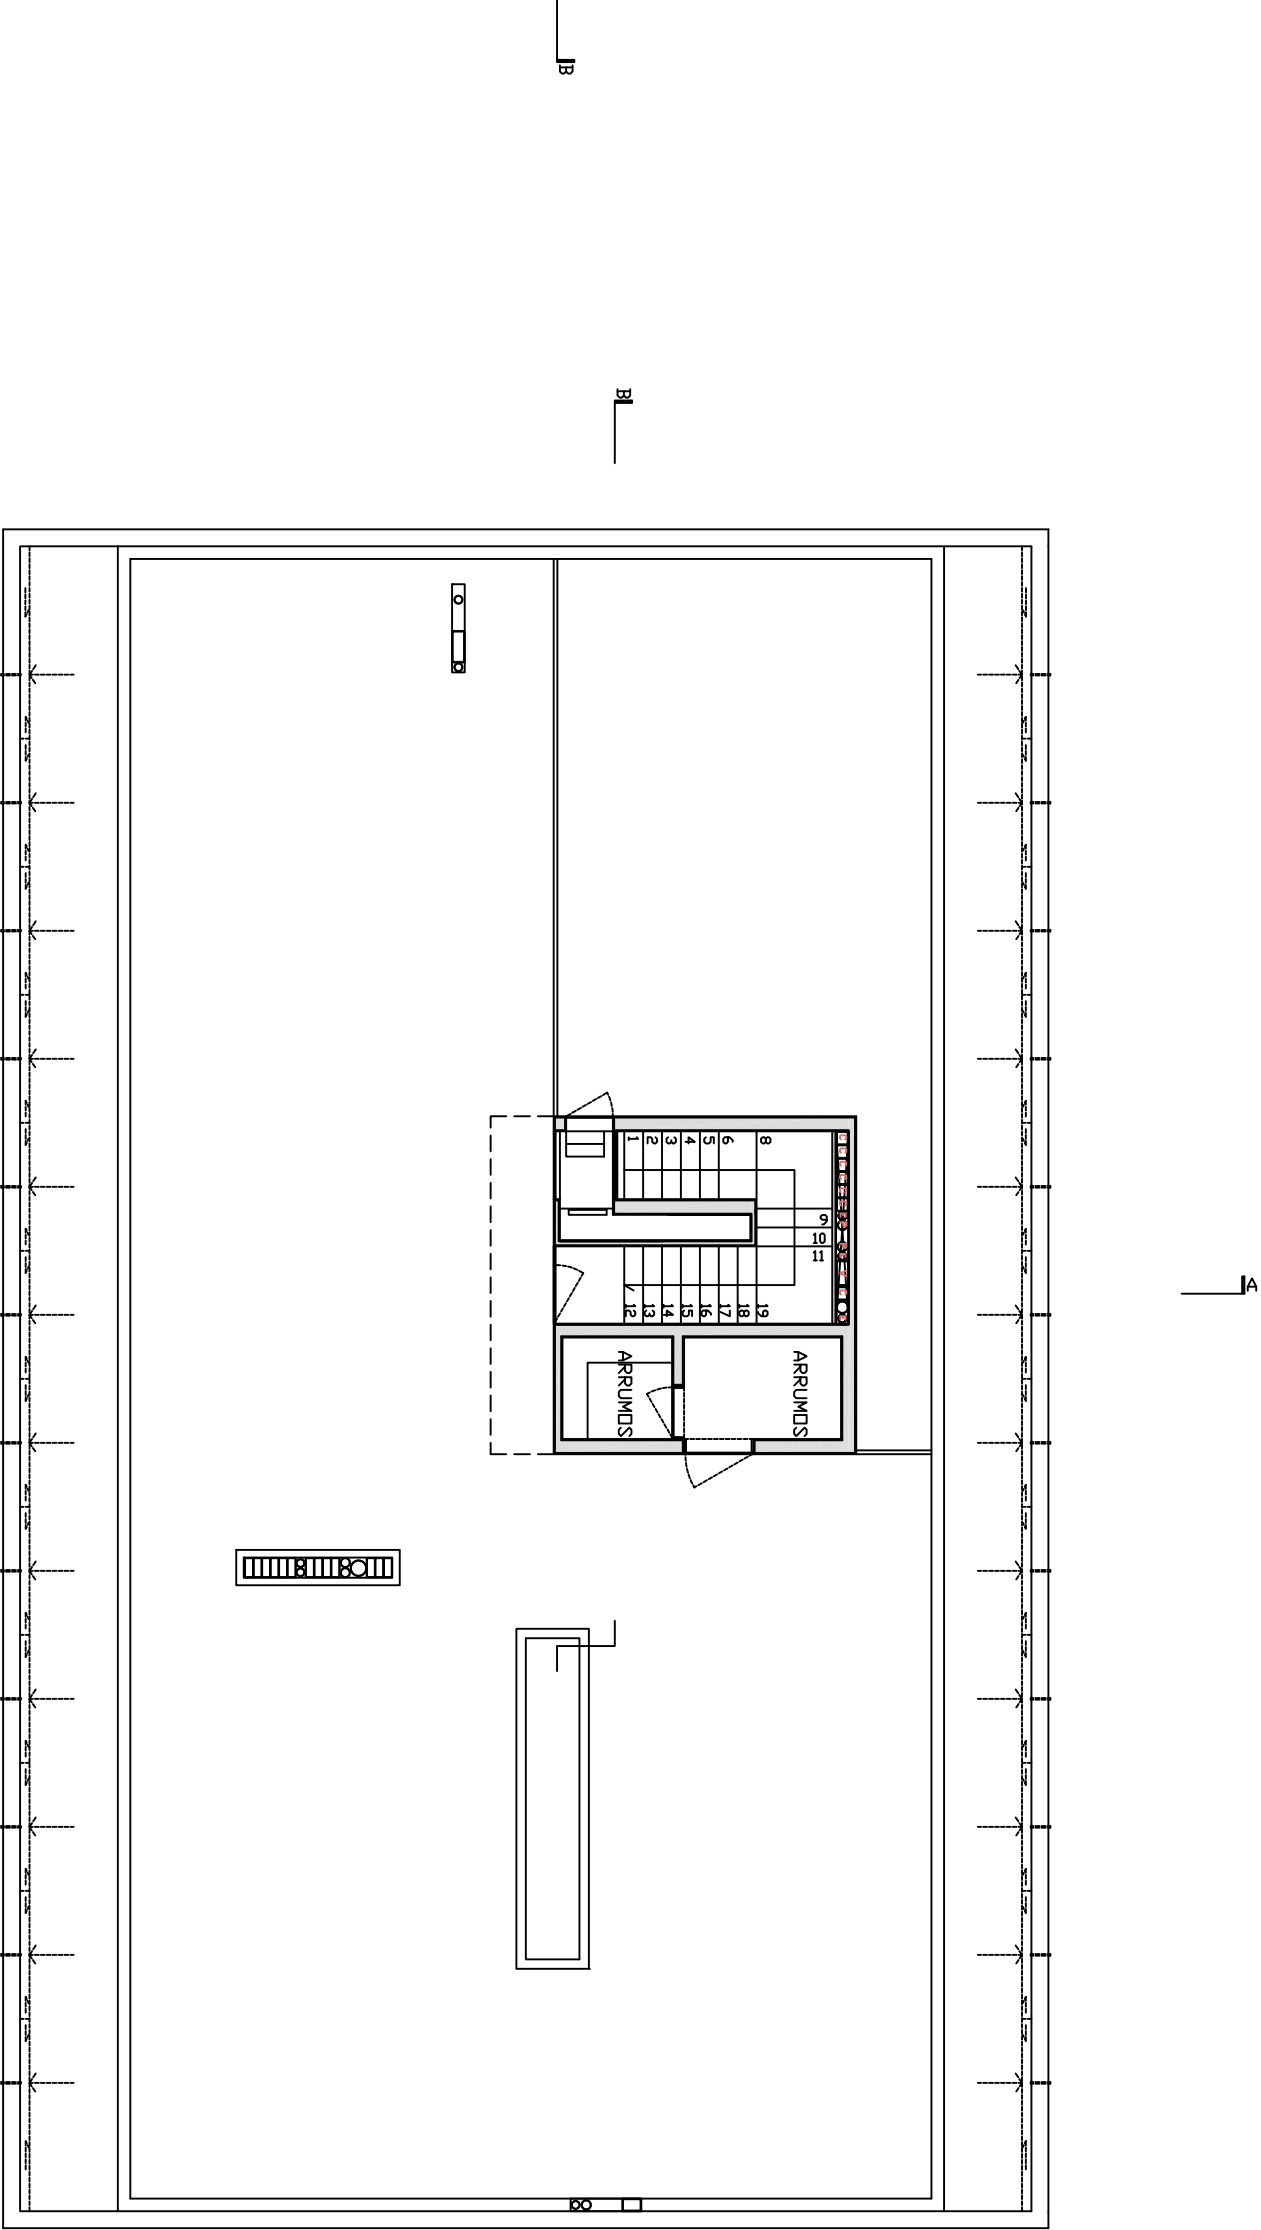

PISO 7 - TERRAÇO/COBERTURA