




PISO 0

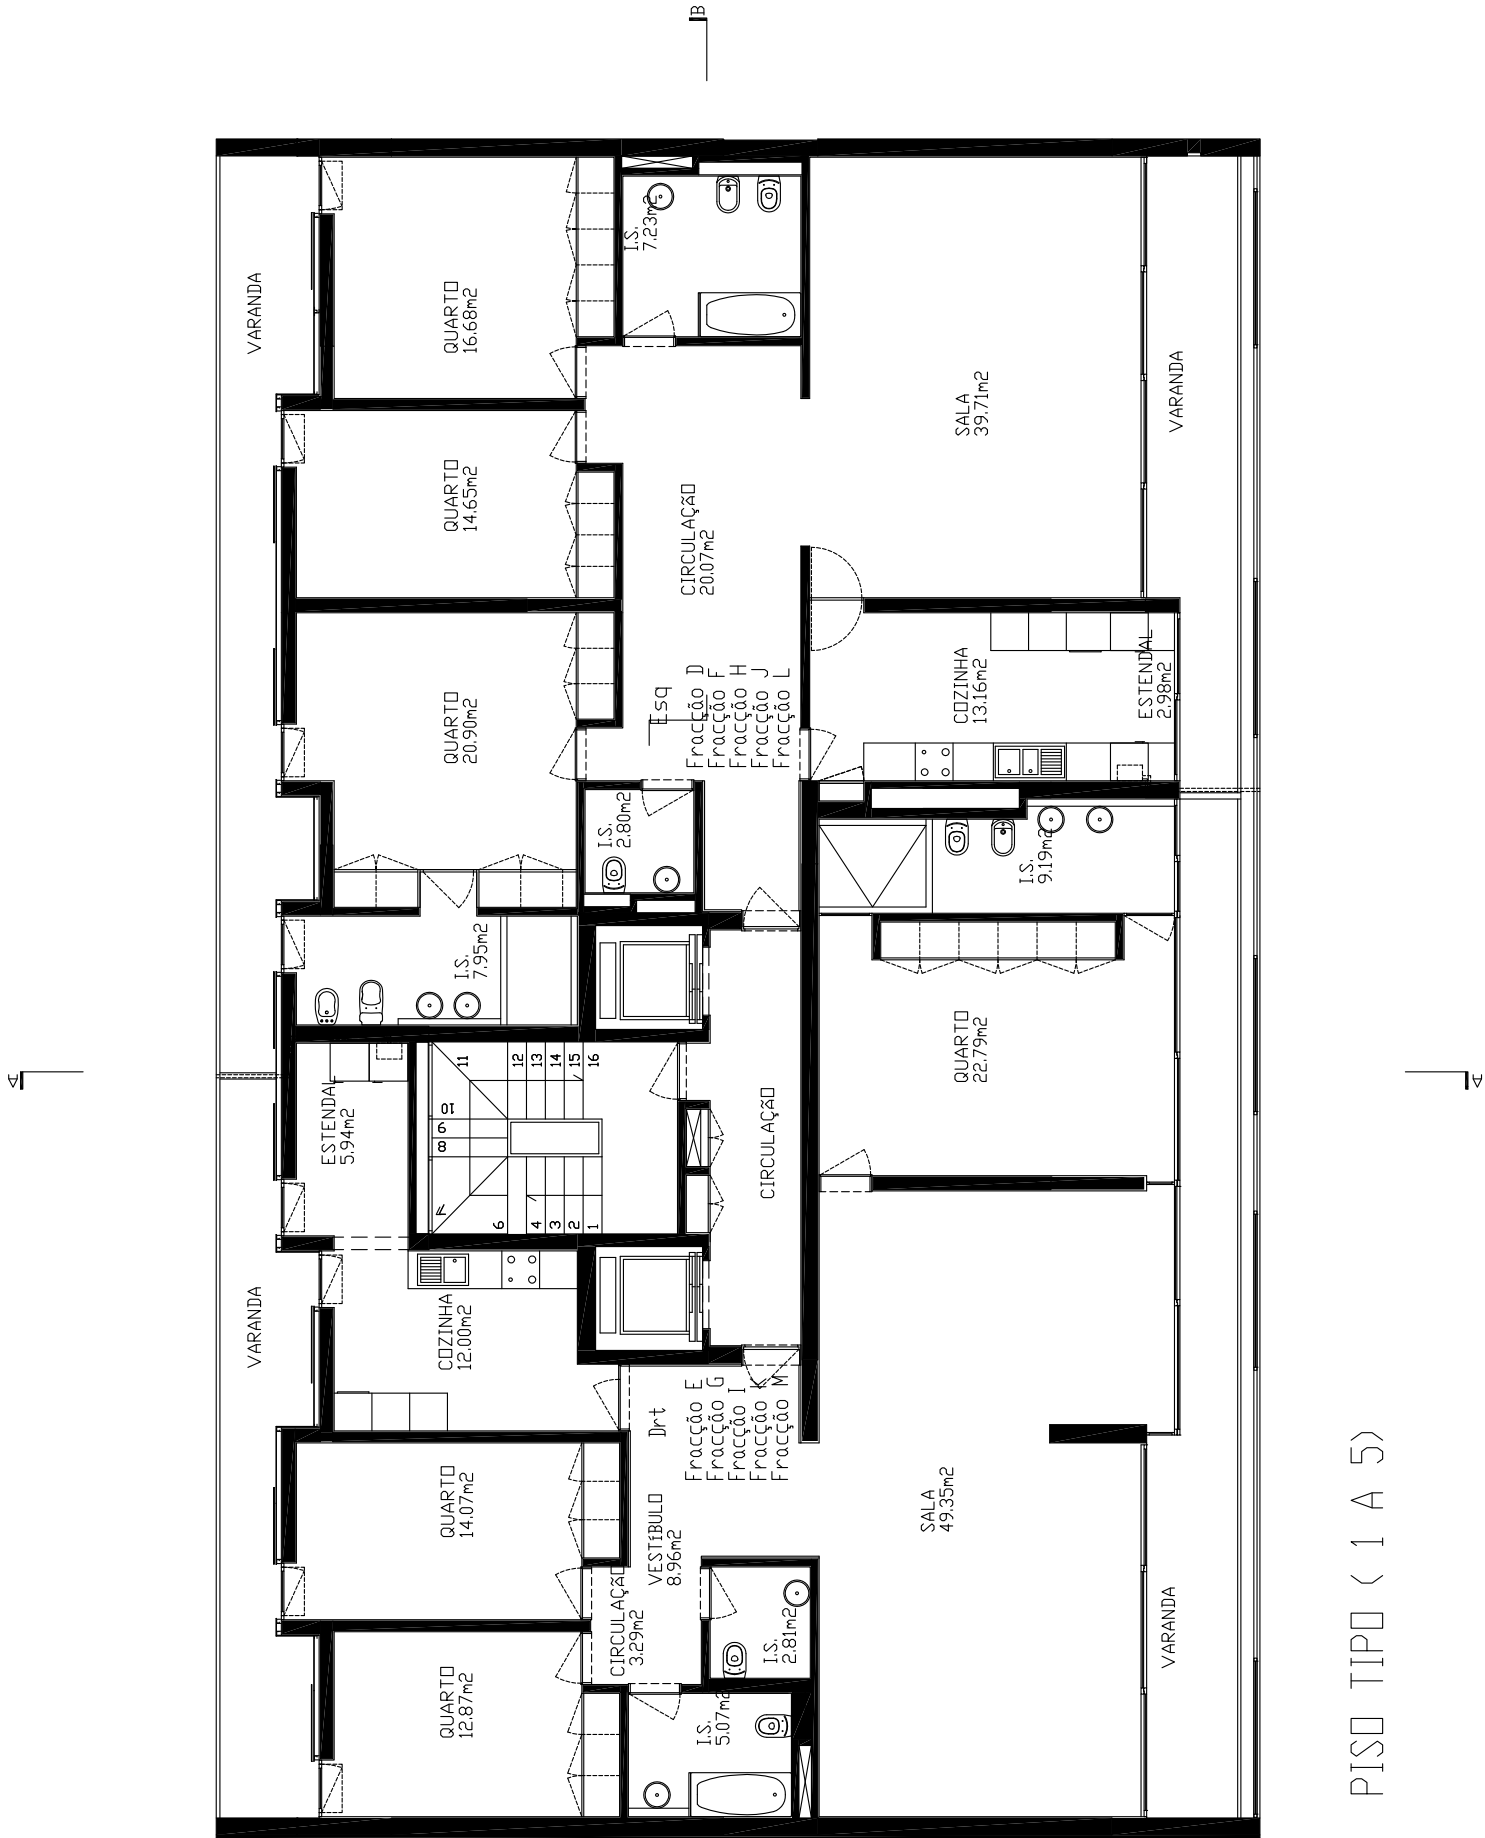

PISO TIPO (1 A 5)