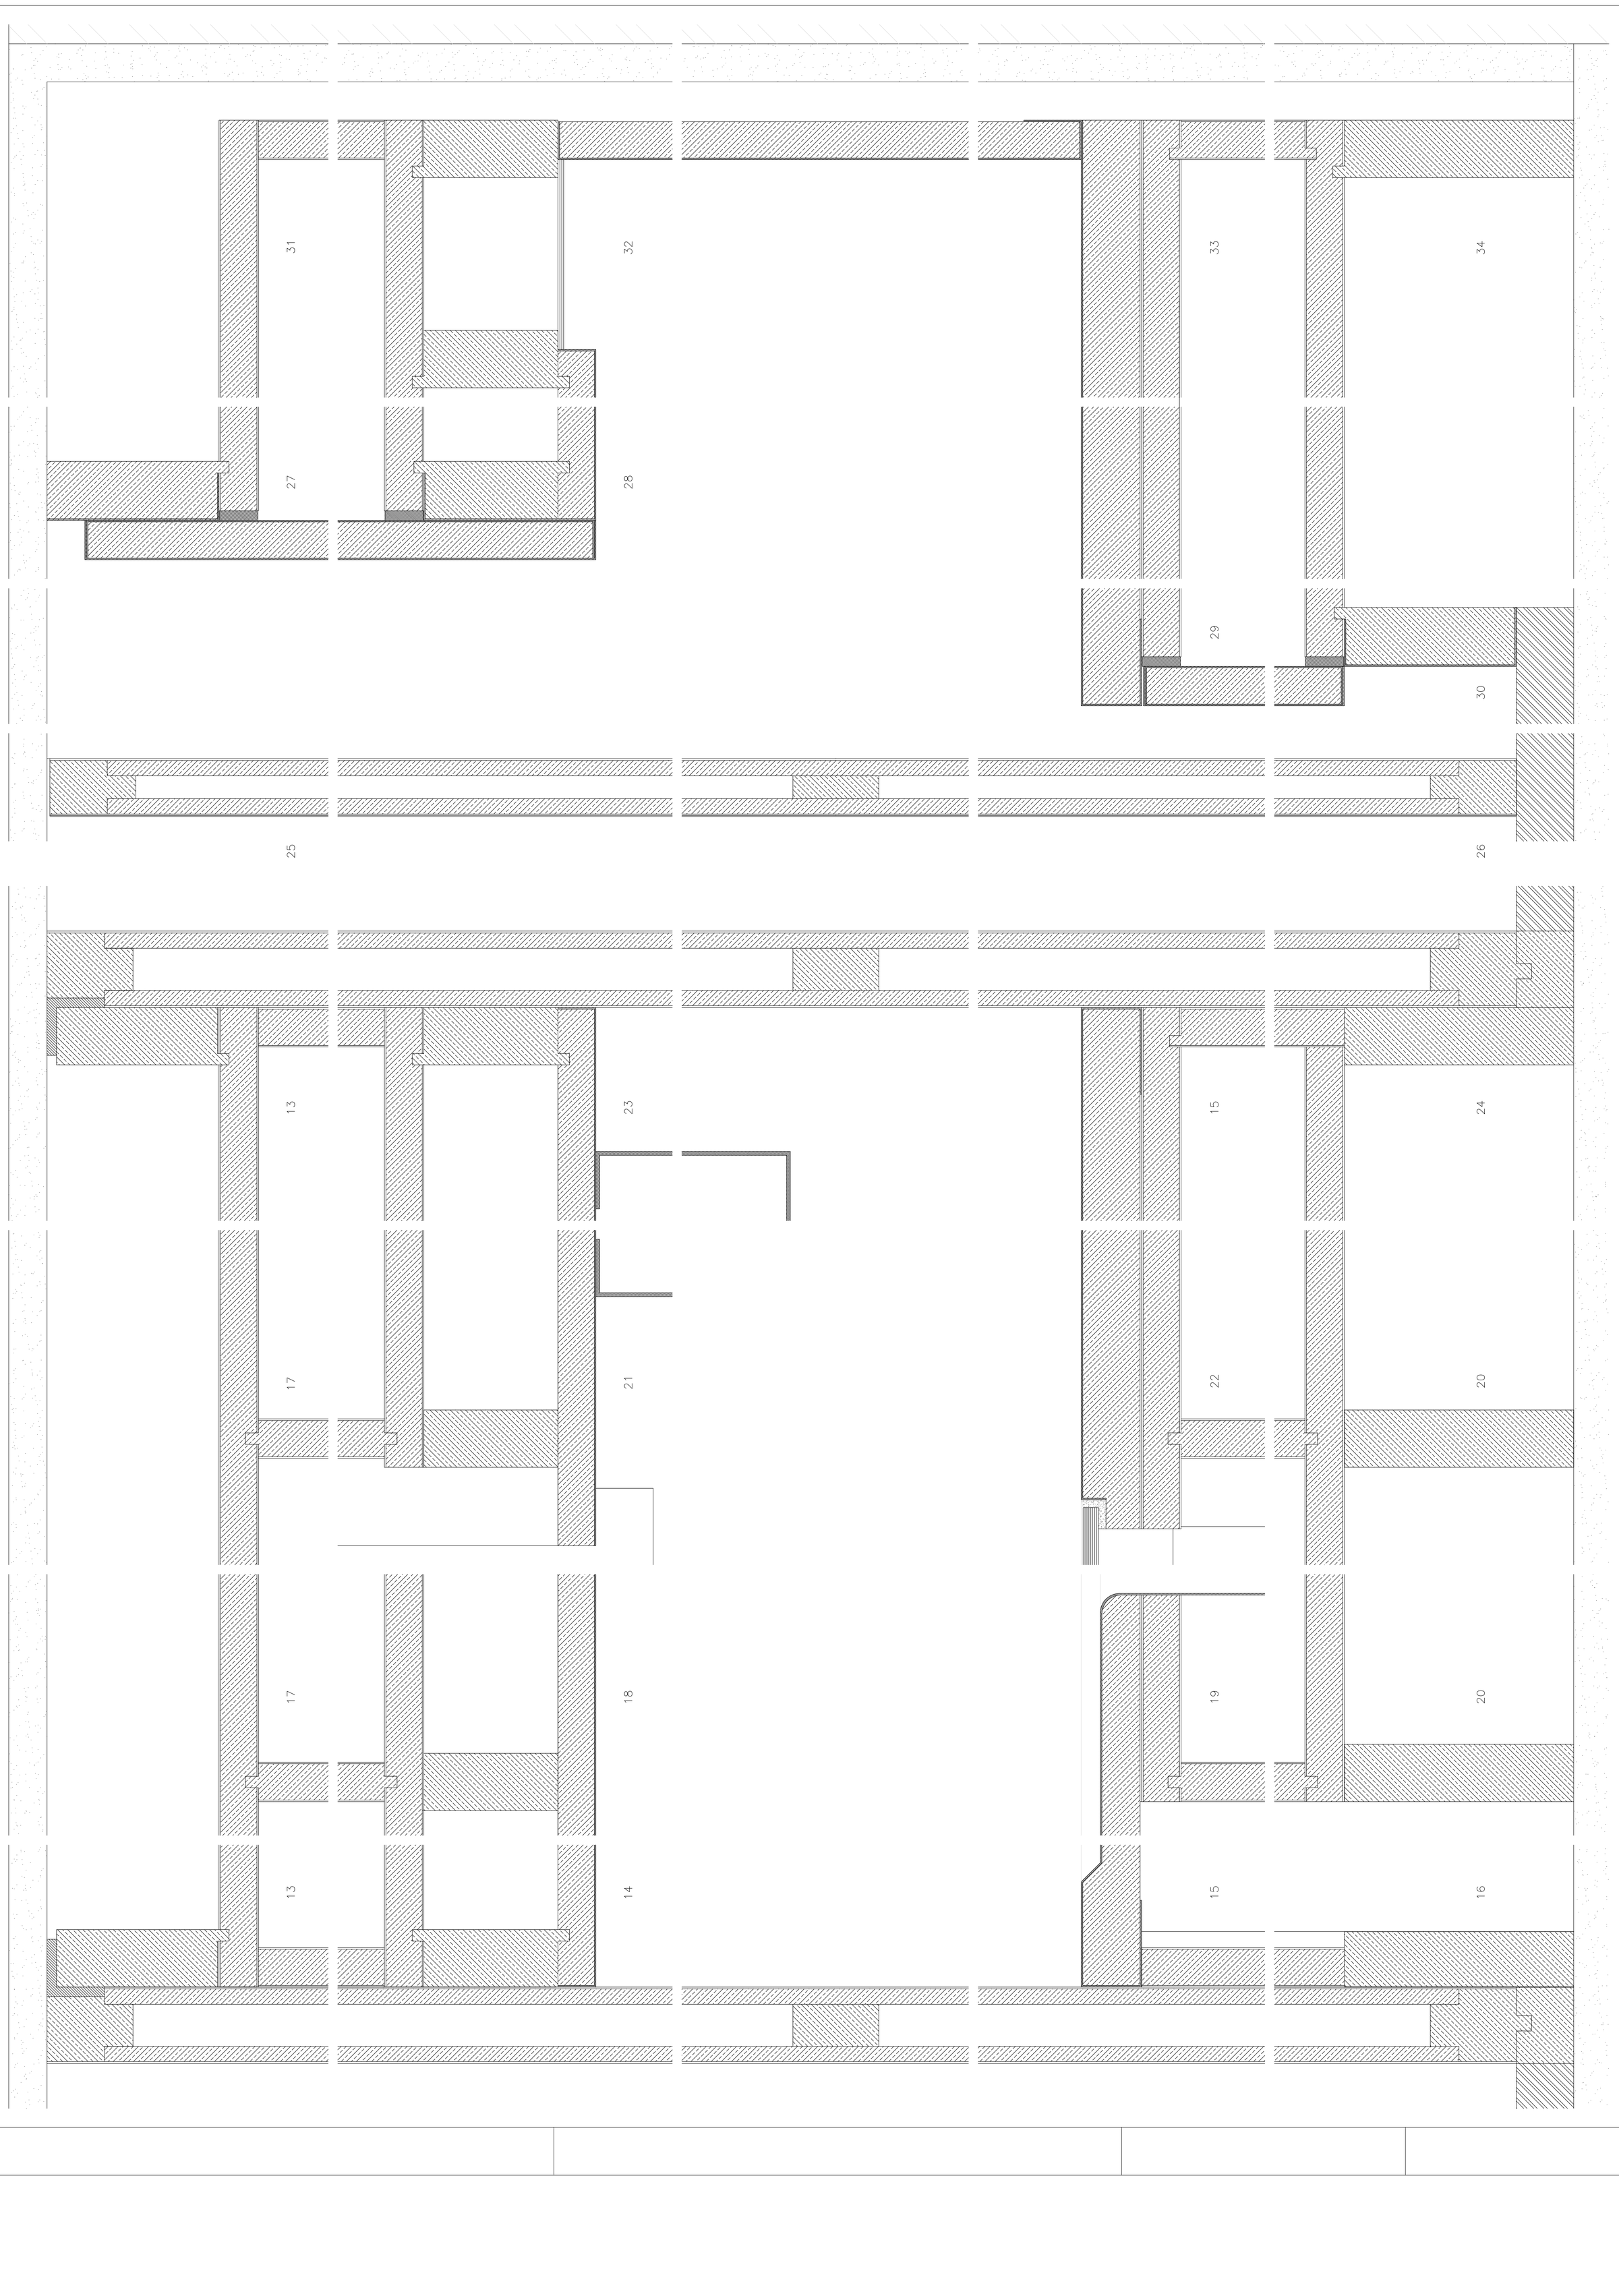

ESCALA 1/1

MAIO 1996

ARMÁRIO A2

PROMENORES VERTICAIS

cm 0 1 3

40

ESP-40

POLIURETANO
LÃ MINERAL
CONTRAPLACADO
CORTIÇA
ESPUMA PVC
AÇO INOX
REBOCO
FERRO
MASTIQUE
MADEIRA
HIDROFUGO
POLIESTIRENO EXPANDIDO
MARMORE
REGULARIZAÇÃO
POLIESTIRENO EXTRUDIDO
TIJOLO
ARDOSIA
BETÃO
VIDRO
MDF

ESPOSENDE

QUINTA DA BARCA – URBANIZACAO DE CONDOMINIO FECHADO

JOÃO ALVARO ROCHA
ARQUITECTO