



CORTE C3

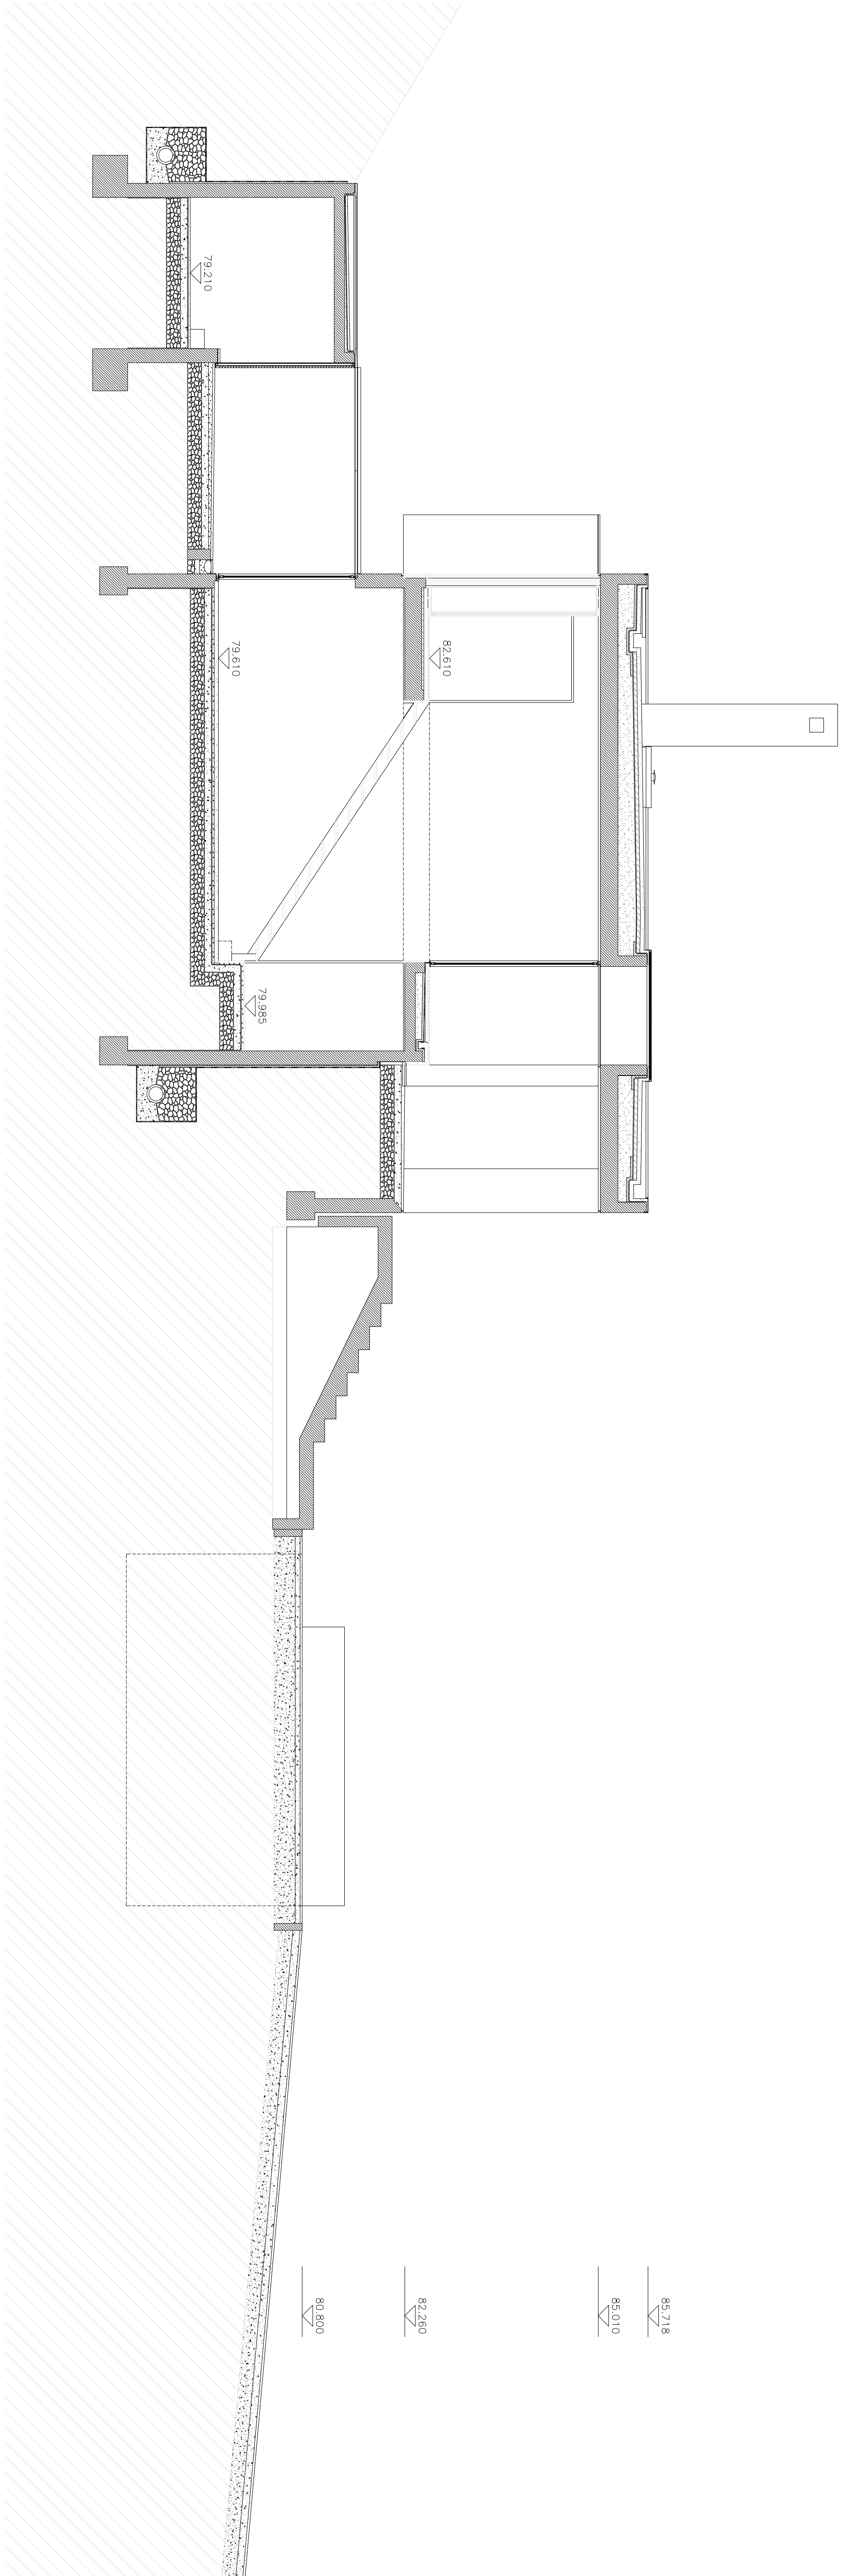

CORTE C2

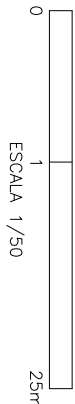

LEGENDA: BETÃO, TUDO, PORESTENO EXPANDIDO, PORESTENO EXTRUDIDO, ALUMINIO DE CORTELA, BETÃO LITE, BETONUMA, RESILIZACAO, MASSAME DE BETÃO, TUI-AQUARI, BIRTA