


ALCADO NASCENTE

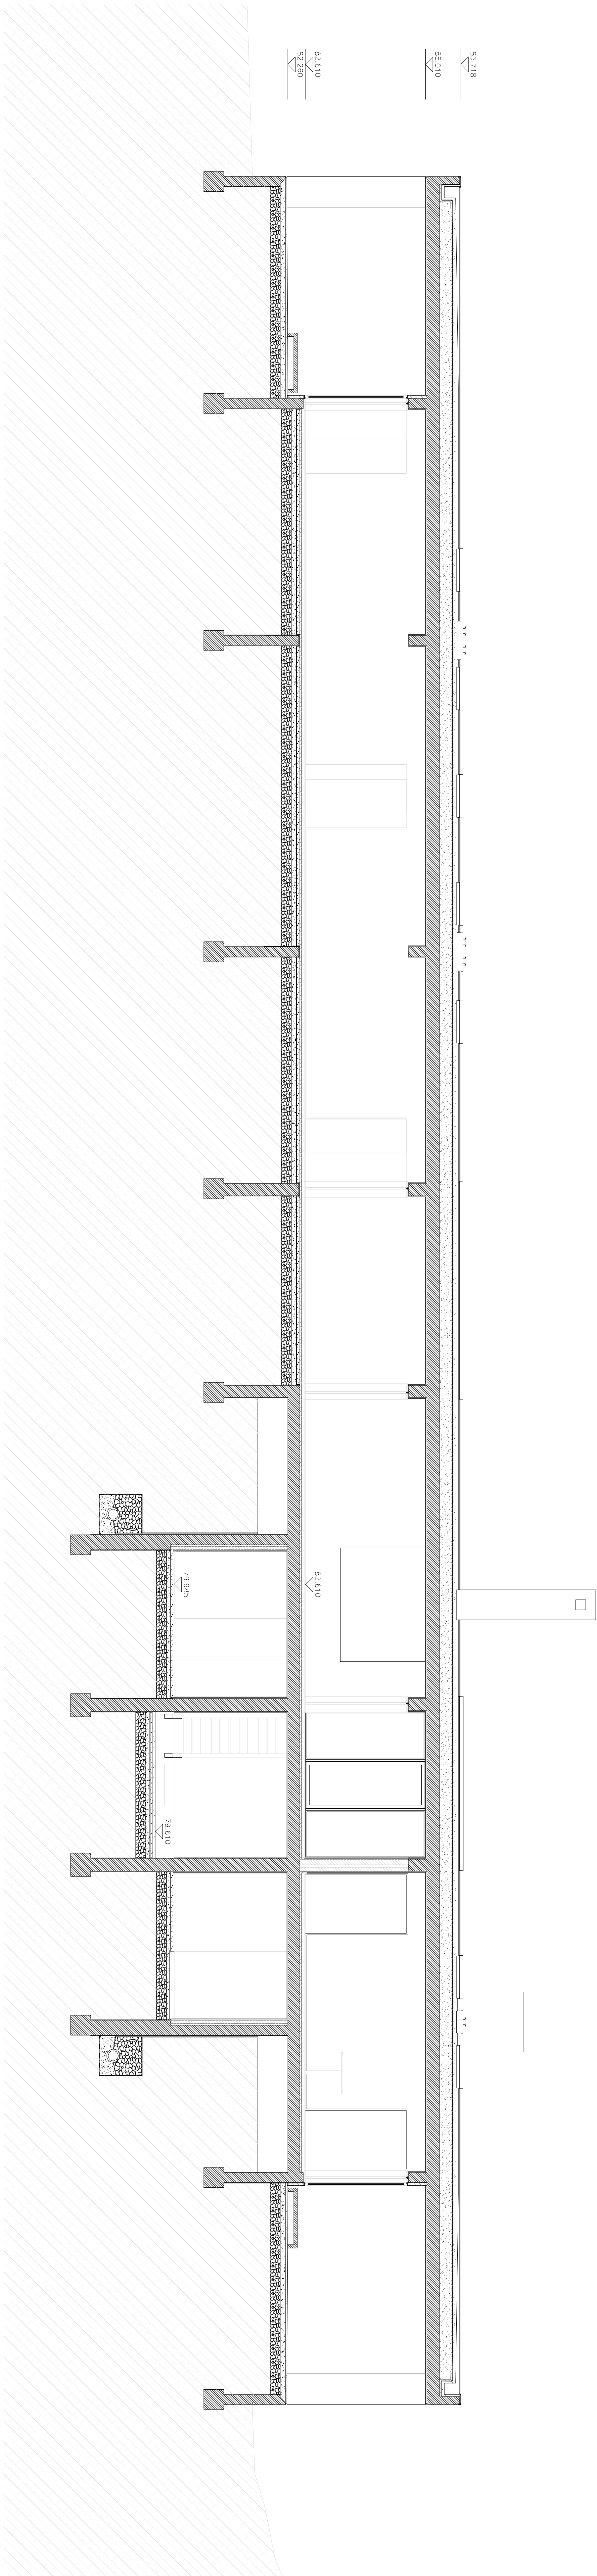

CORTE C4

0 2m
escala 1/25

— BETÃO — TUAJO — POLIESTERO EXPANDIDO — POLIESTERNO EXTRUDIDO — ALUMINIO DE CORTELA — BETÃO LIGÉ — BETONUMA — REFORÇAMENTO — MASSA DE BETÃO — TUBO-ACANAL — BARRA

1 1
CASA DO CASERTO - VILA DO CASERTO
ALCADO NASCENTE E CORTE C4

1995
JOSÉ ALVARO ROCHA
ARQUITETO