



ALCADO PRÉNTE

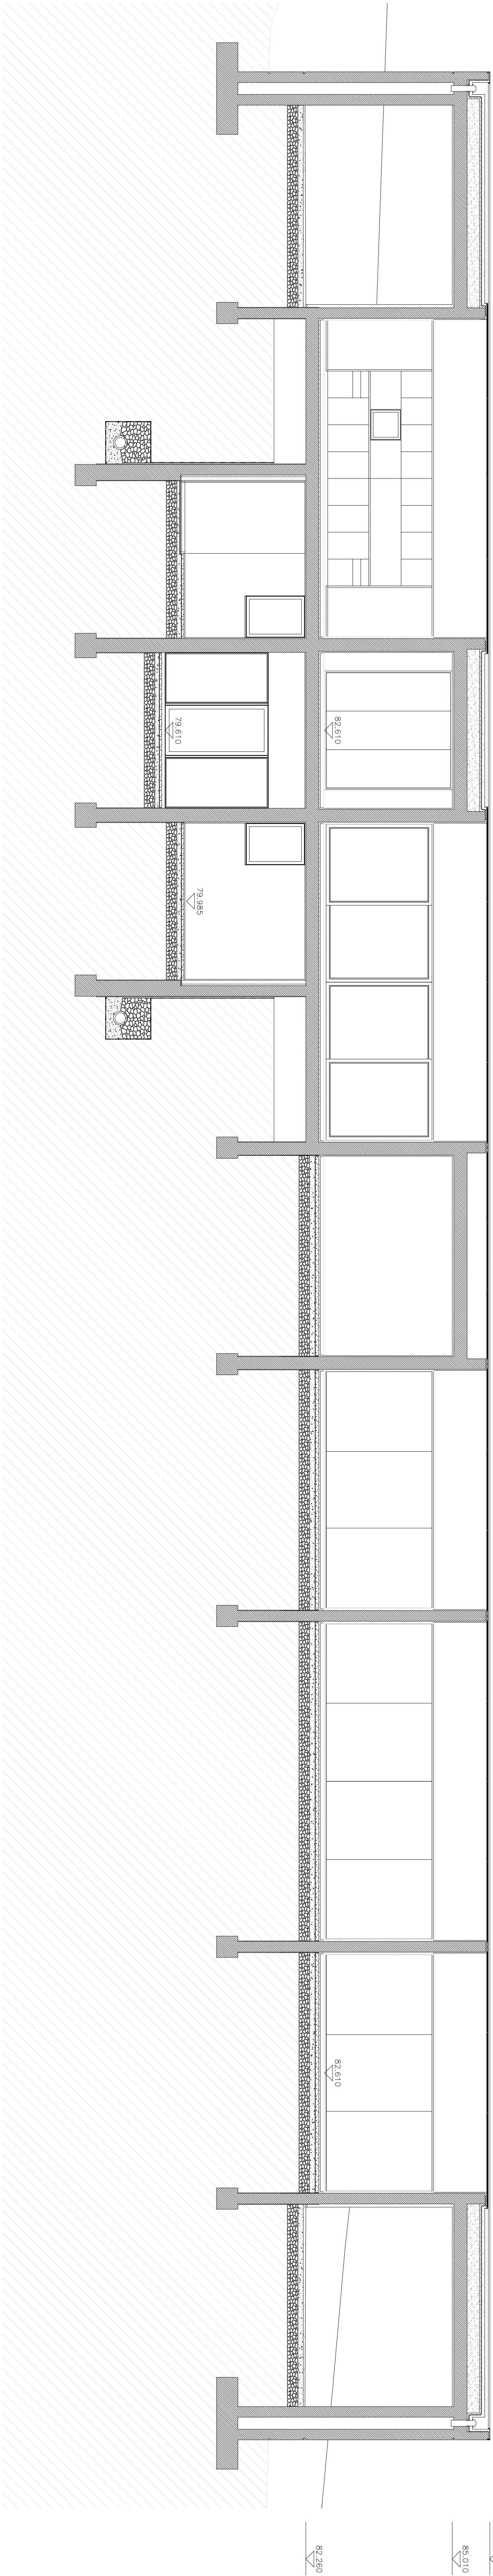

CORTE C5

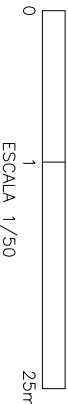

— BETÃO — TUAJO — POLÍESTER EXPANDIDO — POLÍESTER EXTRUDIDO — ALUMÍNIO DE CORTELA — BETÃO LIG. — BETONUMA — REGULAÇÃO — MASSA DE BETÃO — TUI-ALUM. — BRTA

12 CASA DO ZARZATO - VILA DO CASTELO
ALCADO PRÉNTE E CORTE C5

1995 JOÃO ALVARO KOPKA
ARQUITETO