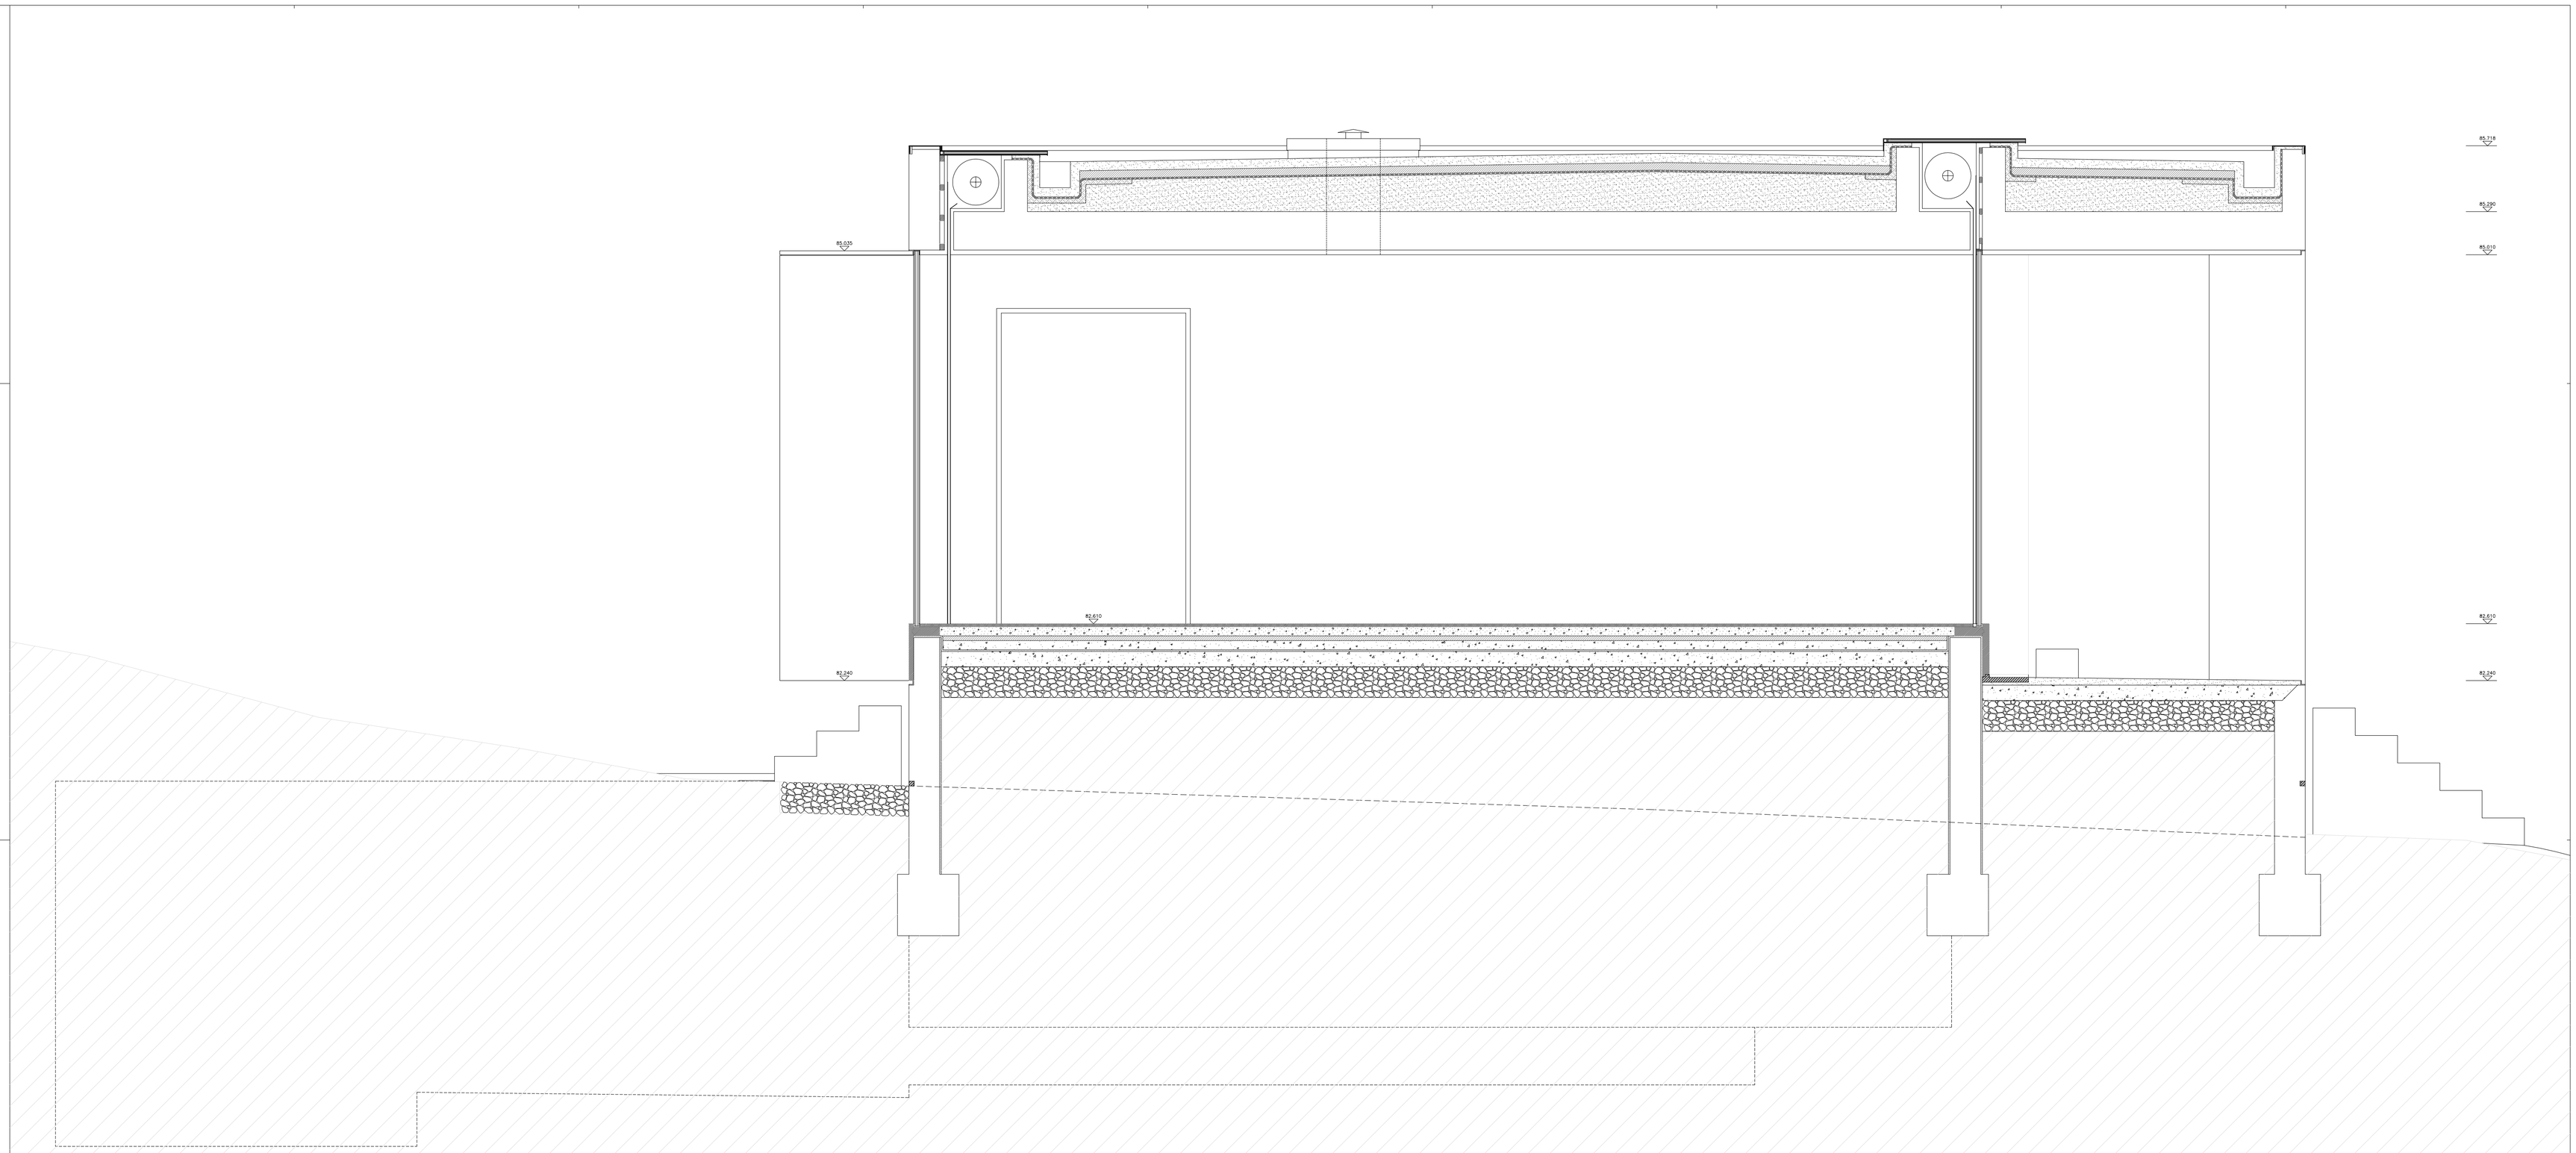

CORTE C3

ESCALA 1/10

BETAO · TIJOLO · POLIESTIRENO EXPANDIDO · POLIESTIRENO EXTRUDIDO · AGLOMERADO DE CORTIÇA · BETAO LEVE · BETONILHA · REGULARIZACAO · MASSAME DE BETAO · BRITA · TELAS · GEO-TEXTIL · BETUMINOSO · ARGAMASSA HIDROFUGADA · MADEIRA · MARMORE · TERRA

20	CASA EM CARREGO – VARIA DO CASTELO CORTE C3	ABRIL 1995	JOAO ALVARO ROCHA ARQUITECTO