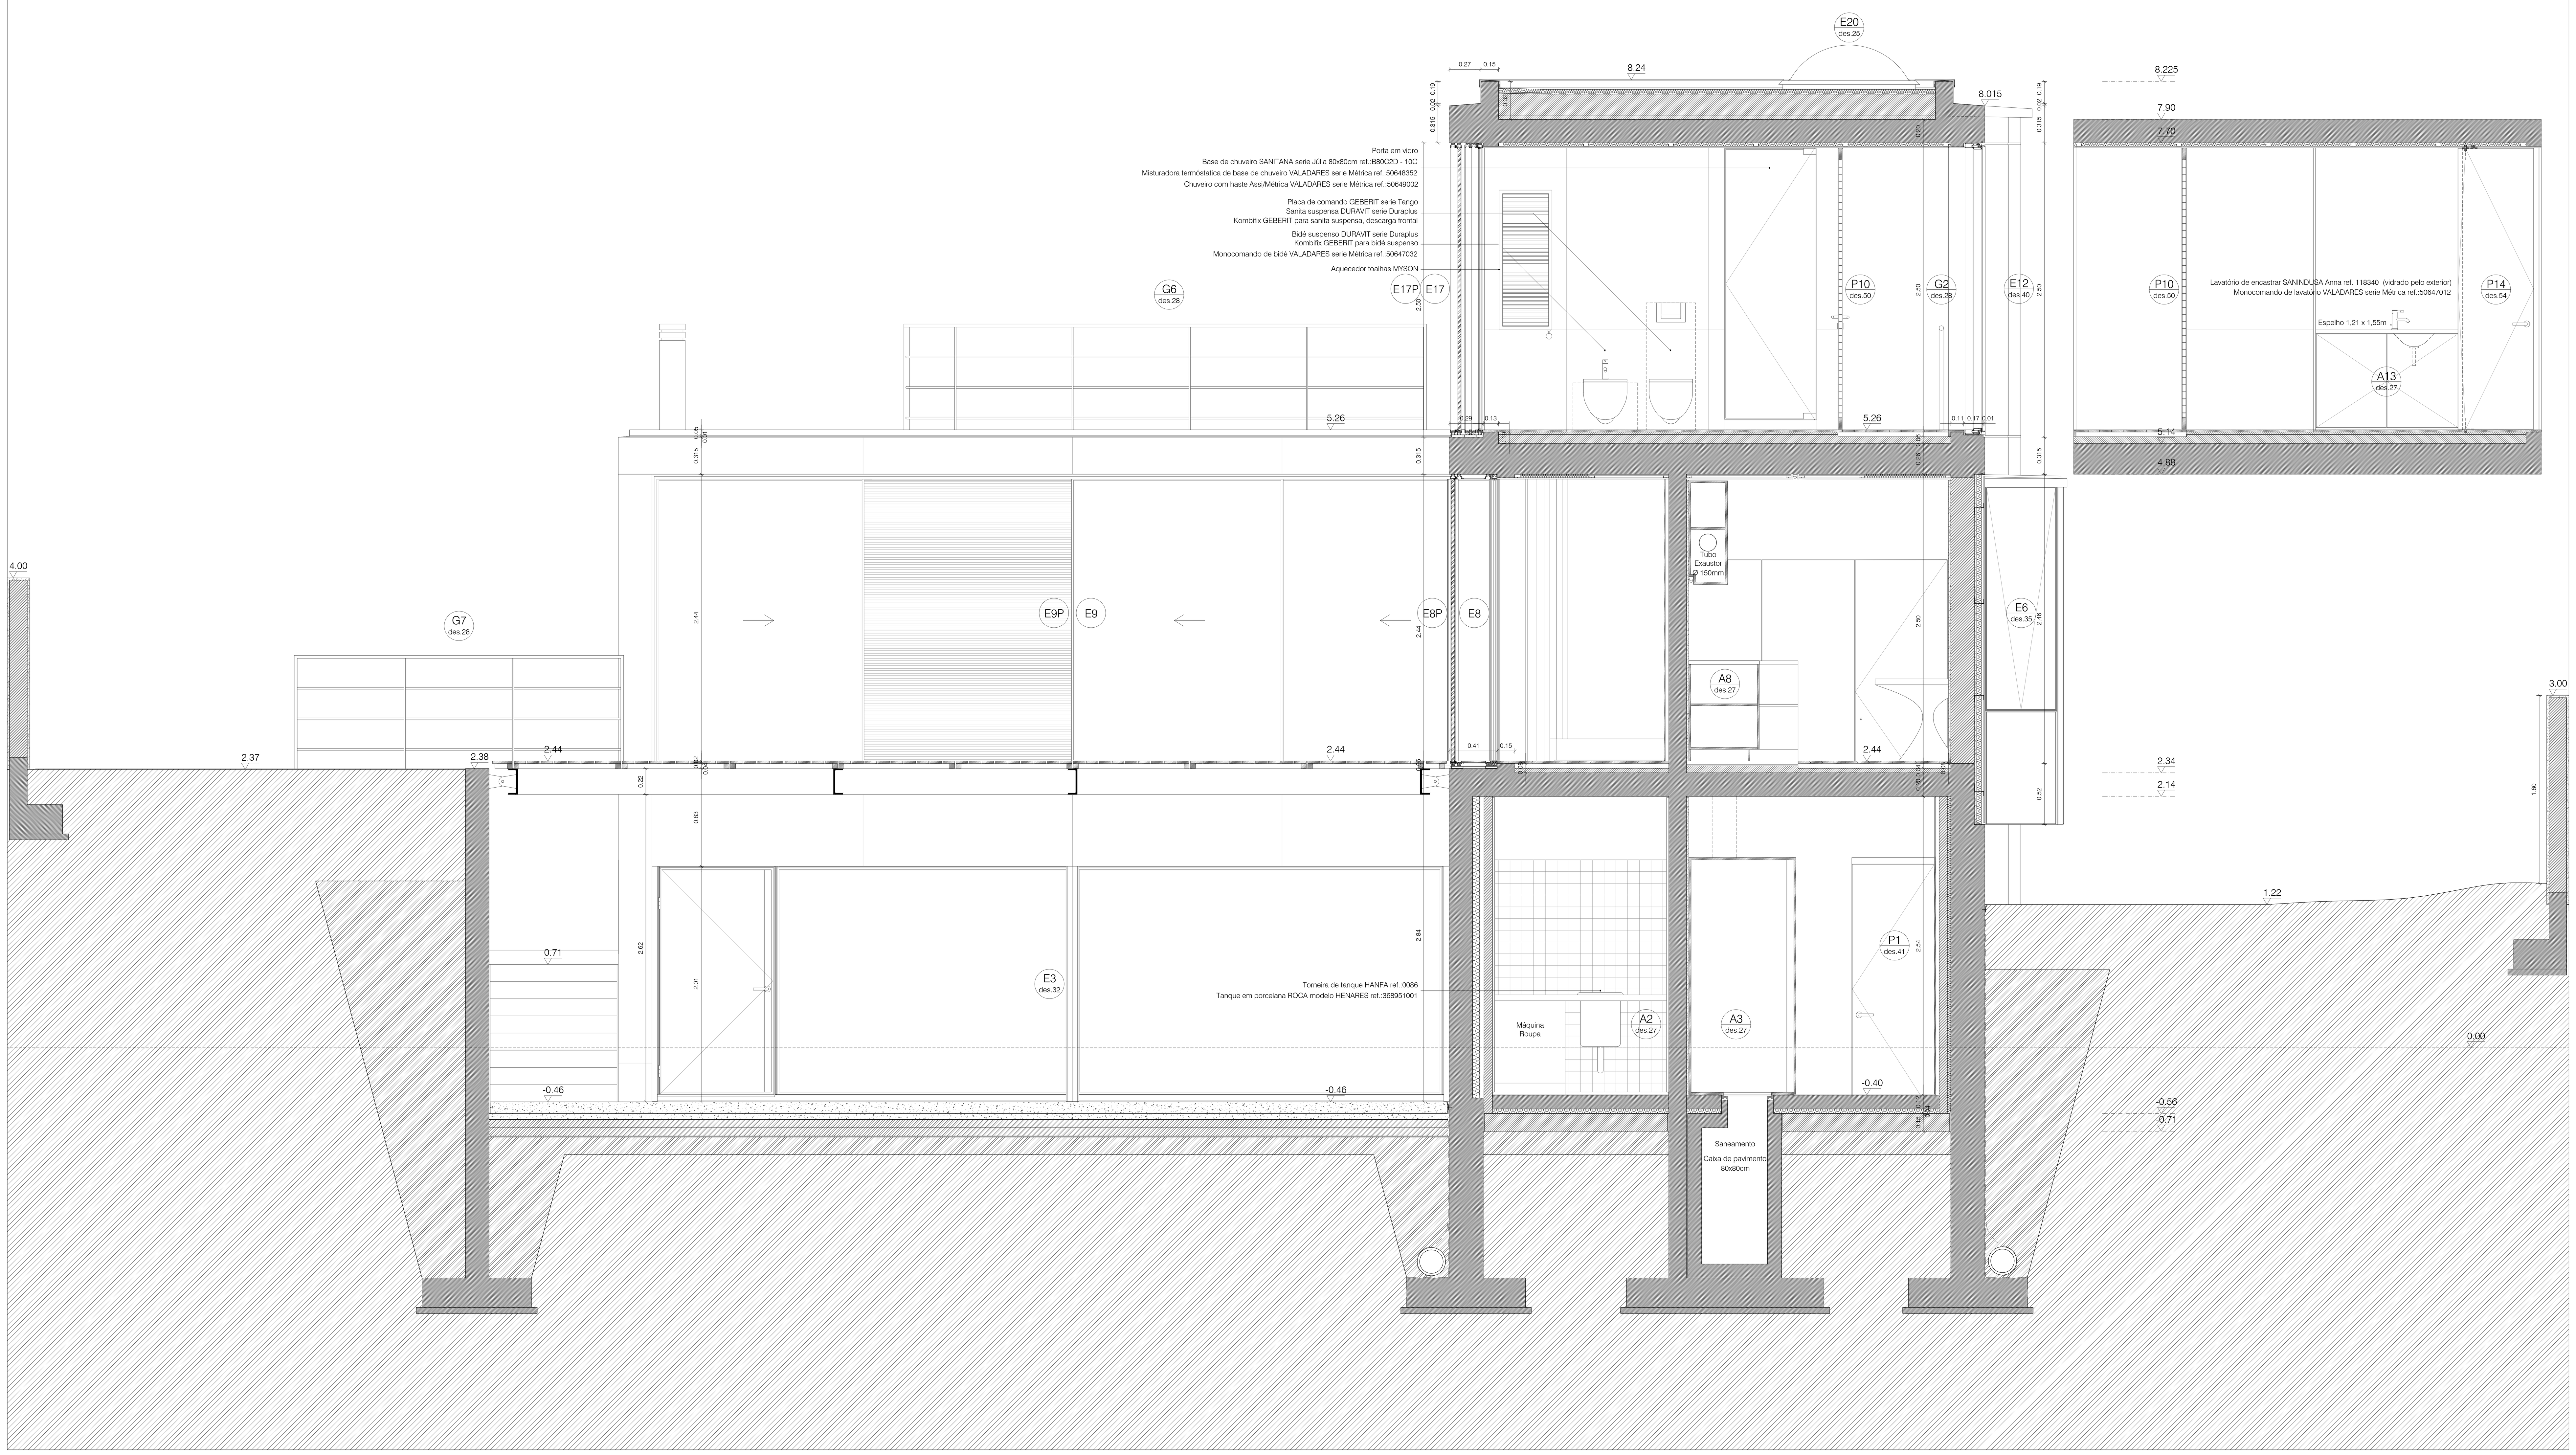

Betão armado	Pladur	Betonilha de enchimento
Alvenaria de tijolo vasado	Madeira e MDF	Enrocamento
Reboco	Pedra	Terra natural

0.25 Cotagem de toscos
0.25 Cotagem de acabamentos
E1 des. Vão ou armário

HABITAÇÃO UNIFAMILIAR EM EIRAS, COIMBRA
PROJECTO DE EXECUÇÃO

Corte E

ESC.1-25 NOVEMBRO 2006 10

josé fernando gonçalves . arquitecto . rua eugénio de castro, 248 sala 233 4100-225 porto . tel.226060179 . fax.226060223