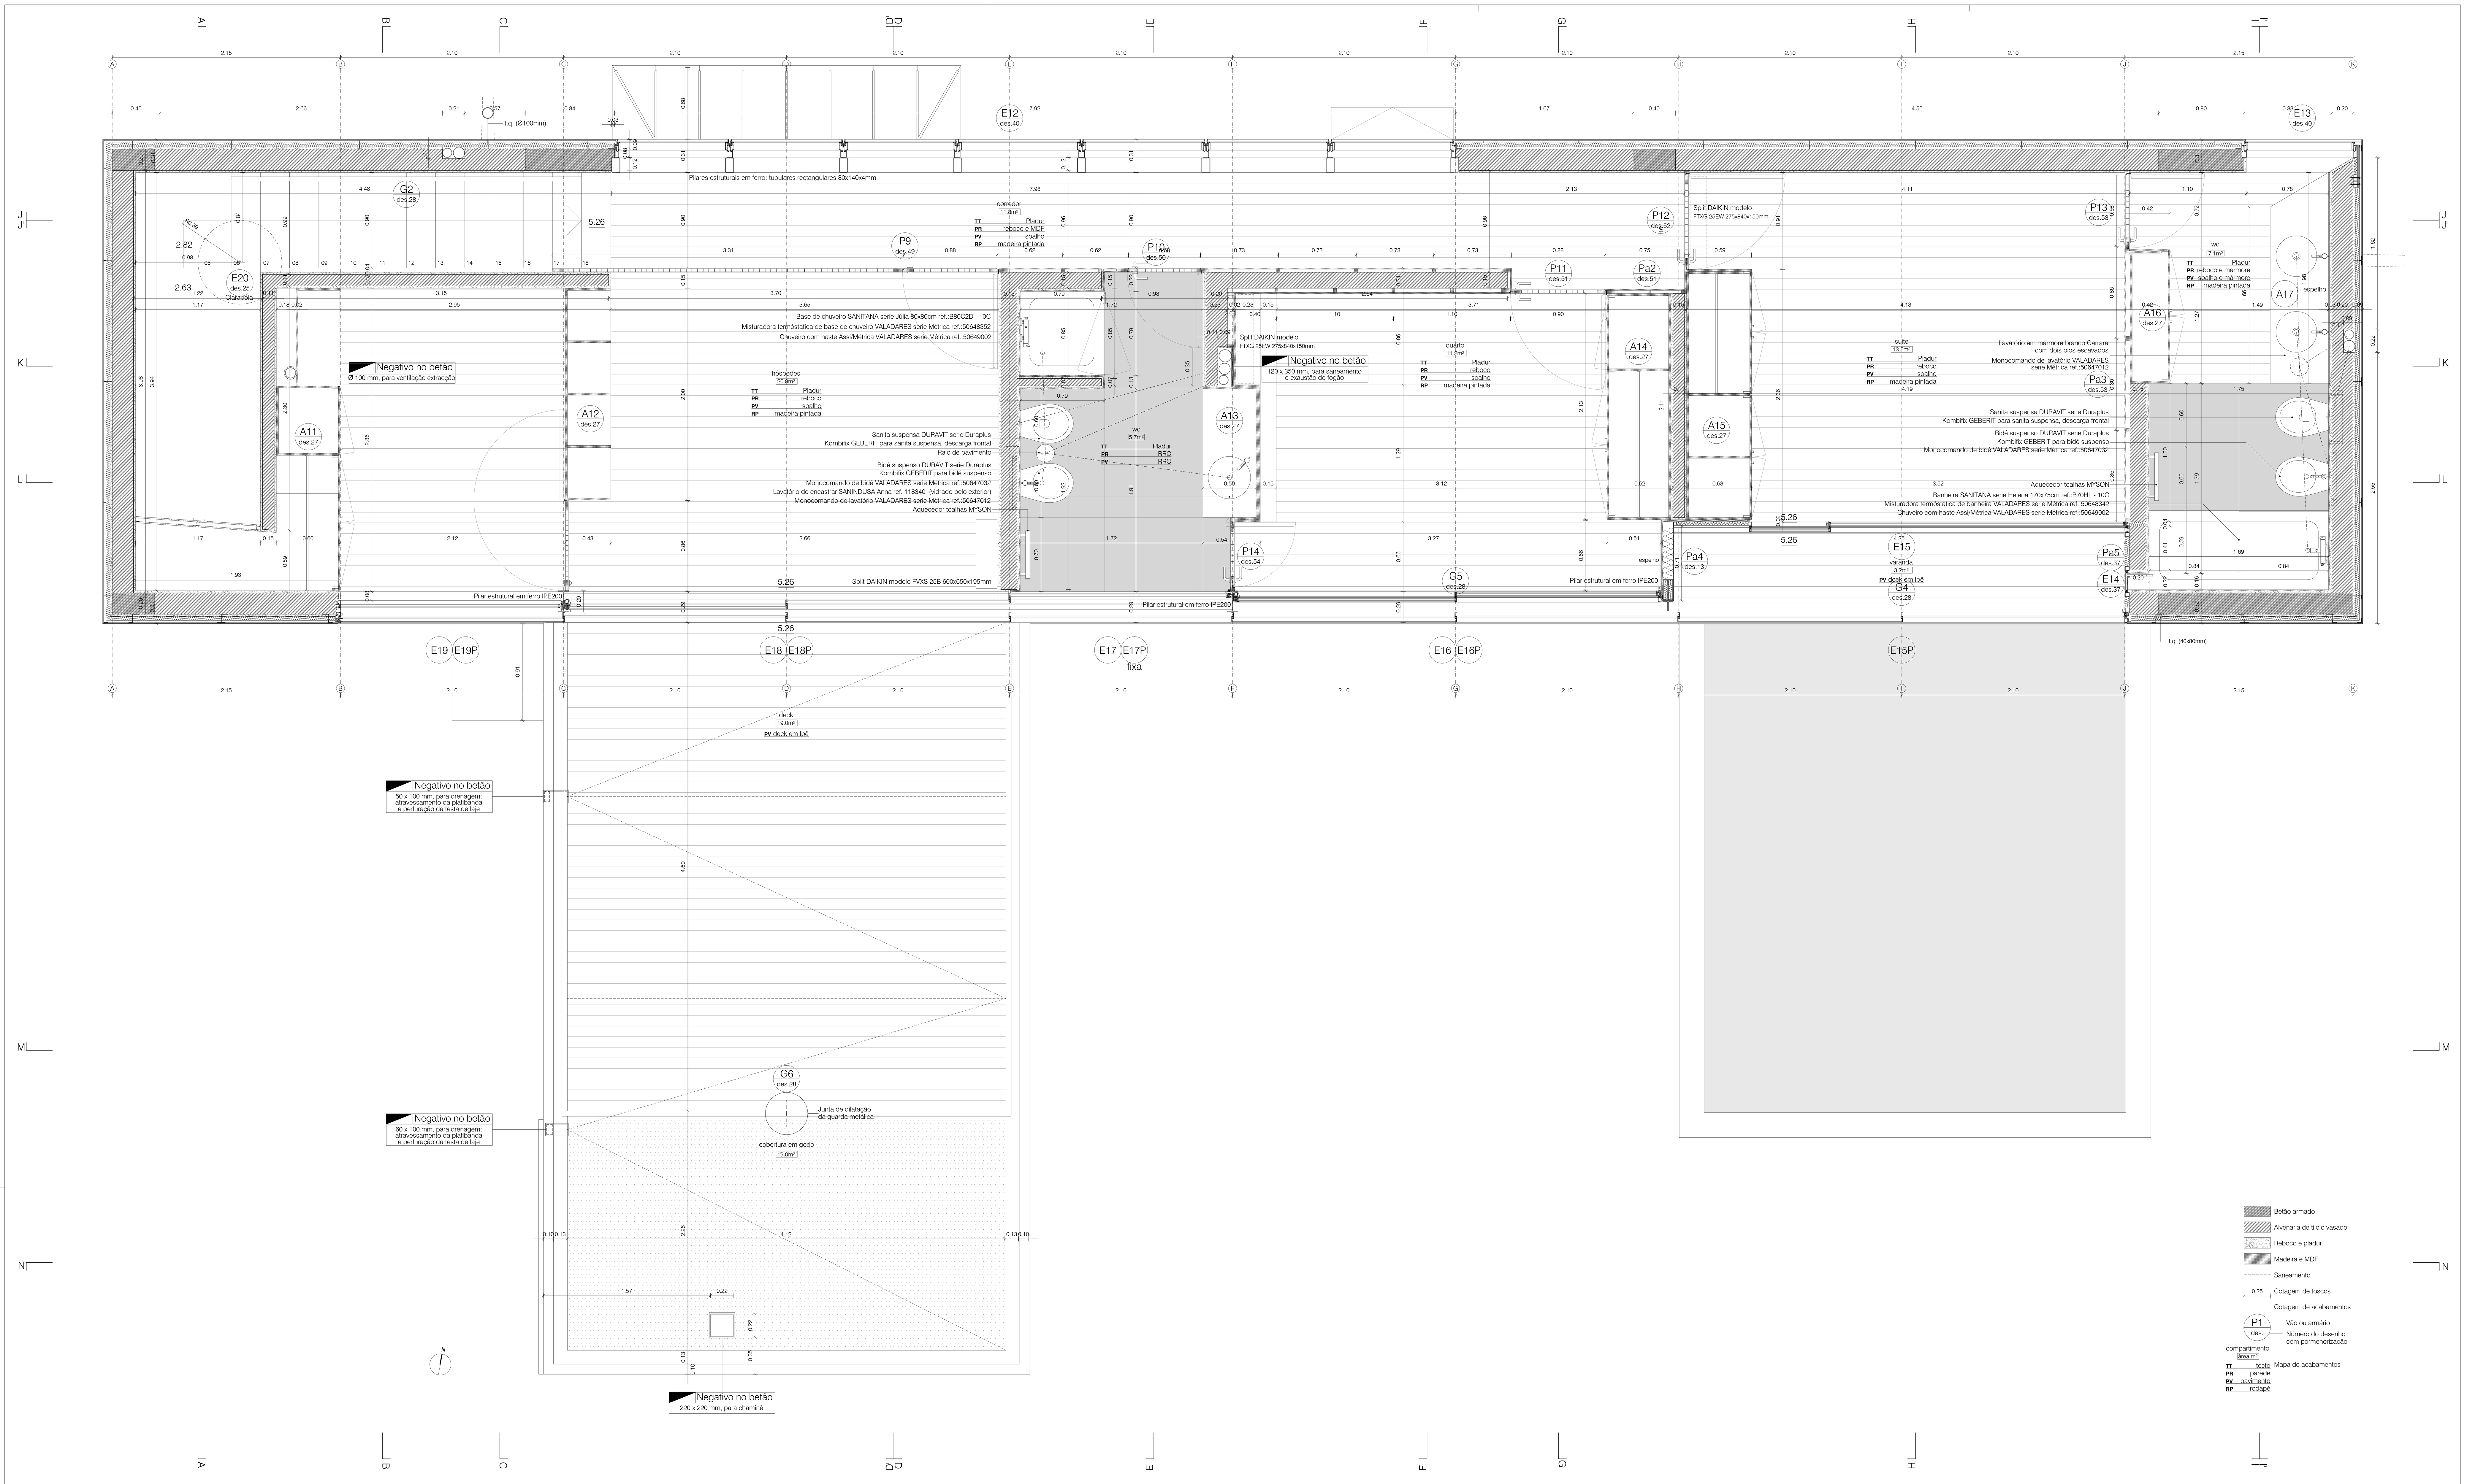

Betão armado

Alvenaria de tijolo vasado

Reboco e pladur

Madeira e MDF

Saneamento

0.25 Cotagem de toscos

Cotagem de acabamentos

P1 des. — Vão ou armário — Número do desenho com pormenorização

compartimento
área m²

TT tecto
PR parede
PV pavimento
RP rodapé

Mapa de acabamentos

HABITAÇÃO UNIFAMILIAR

PROJECTO DE EXECUÇÃO

PLANTA PISO 1

ESC.1-25 NOVEMBRO 2006 04

josé fernando gonçalves . arquitecto . rua eugénio de castro, 248 sala 233 4100-225 porto . tel.226060179 . fax.226060223