


A4

C4

C5

C6

A3

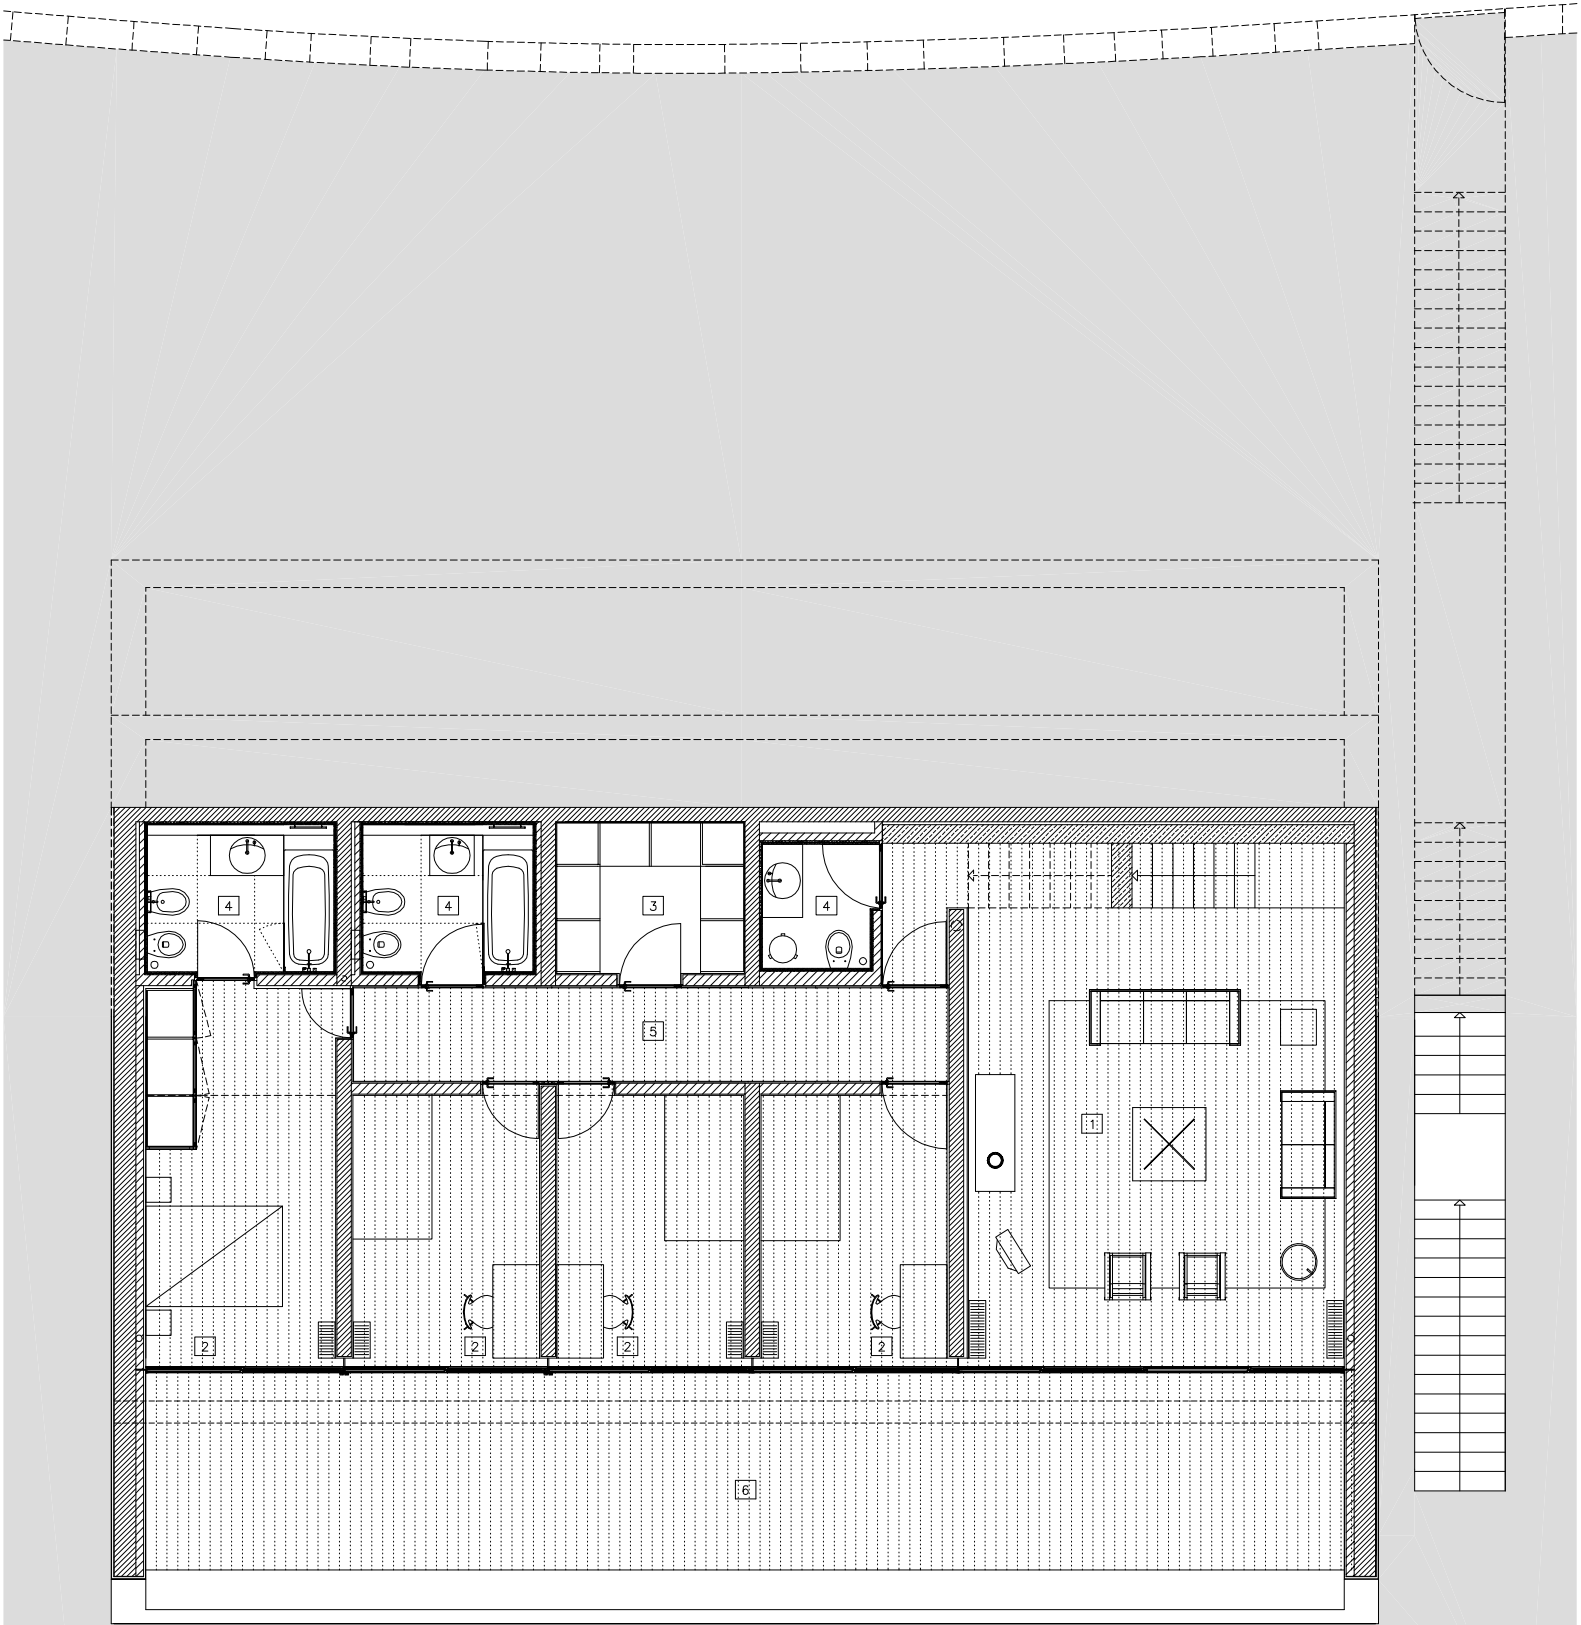


JA4

JC4

JC5

JC6

JA3

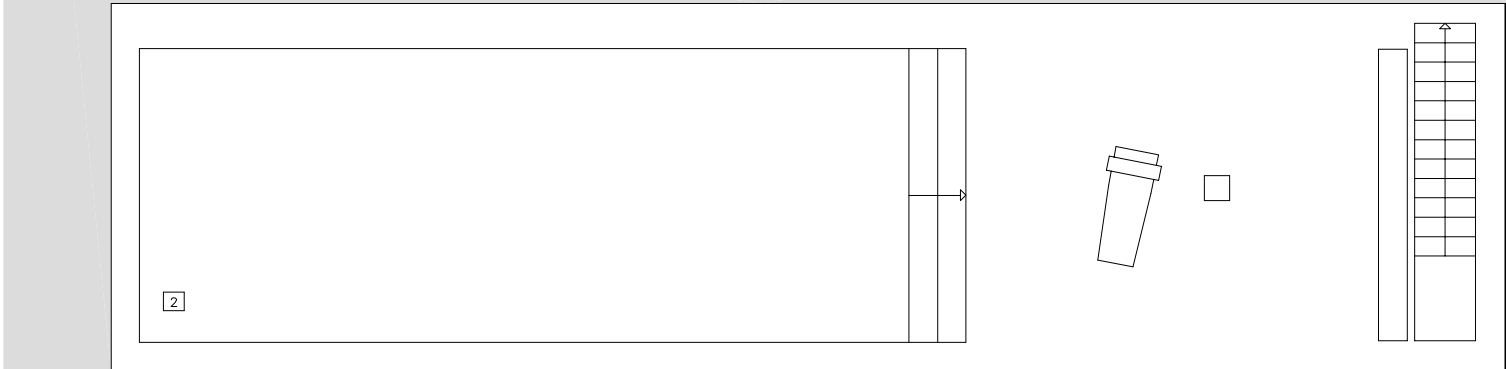

- - BETÃO
● - TIJOLO

- LEGENDA:
1 - SALA DE ESTAR
2 - QUARTO
3 - QUARTO DE VESTIR
4 - BANHO
5 - CORREDOR
6 - VARANDA
7 - JARDIM

CASA 2 (LOTE 25):
PLANTA DO PISO -1
0 1 2 3m

