


PLANTA DA PISCINA

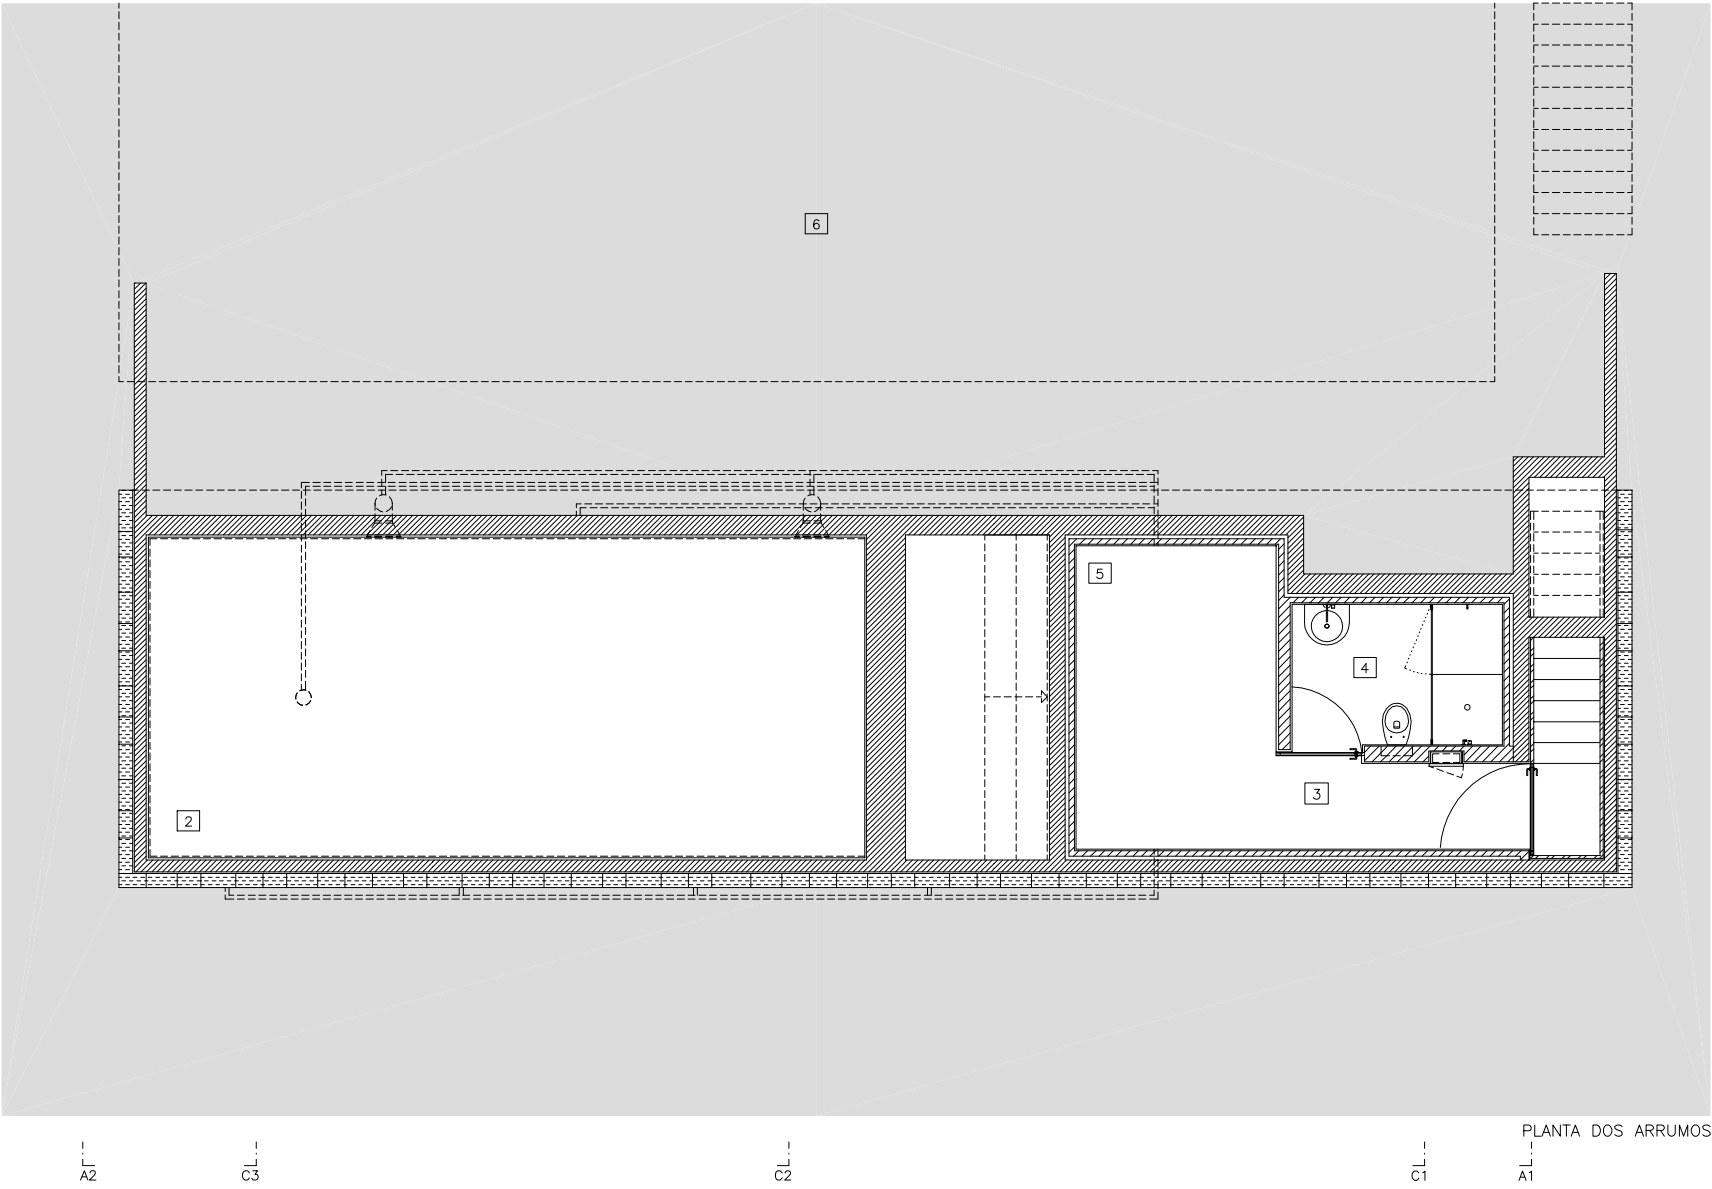

PLANTA DOS ARRUMOS

- LEGENDA:
- 1 - PÁTIO
 - 2 - PISCINA
 - 3 - HALL
 - 4 - QUARTO DE BANHO
 - 5 - SALA DAS MÁQUINAS
 - 6 - JARDIM

CASA 2 (LOTE 25):
PLANTA DA PISCINA E ARRUMOS

