


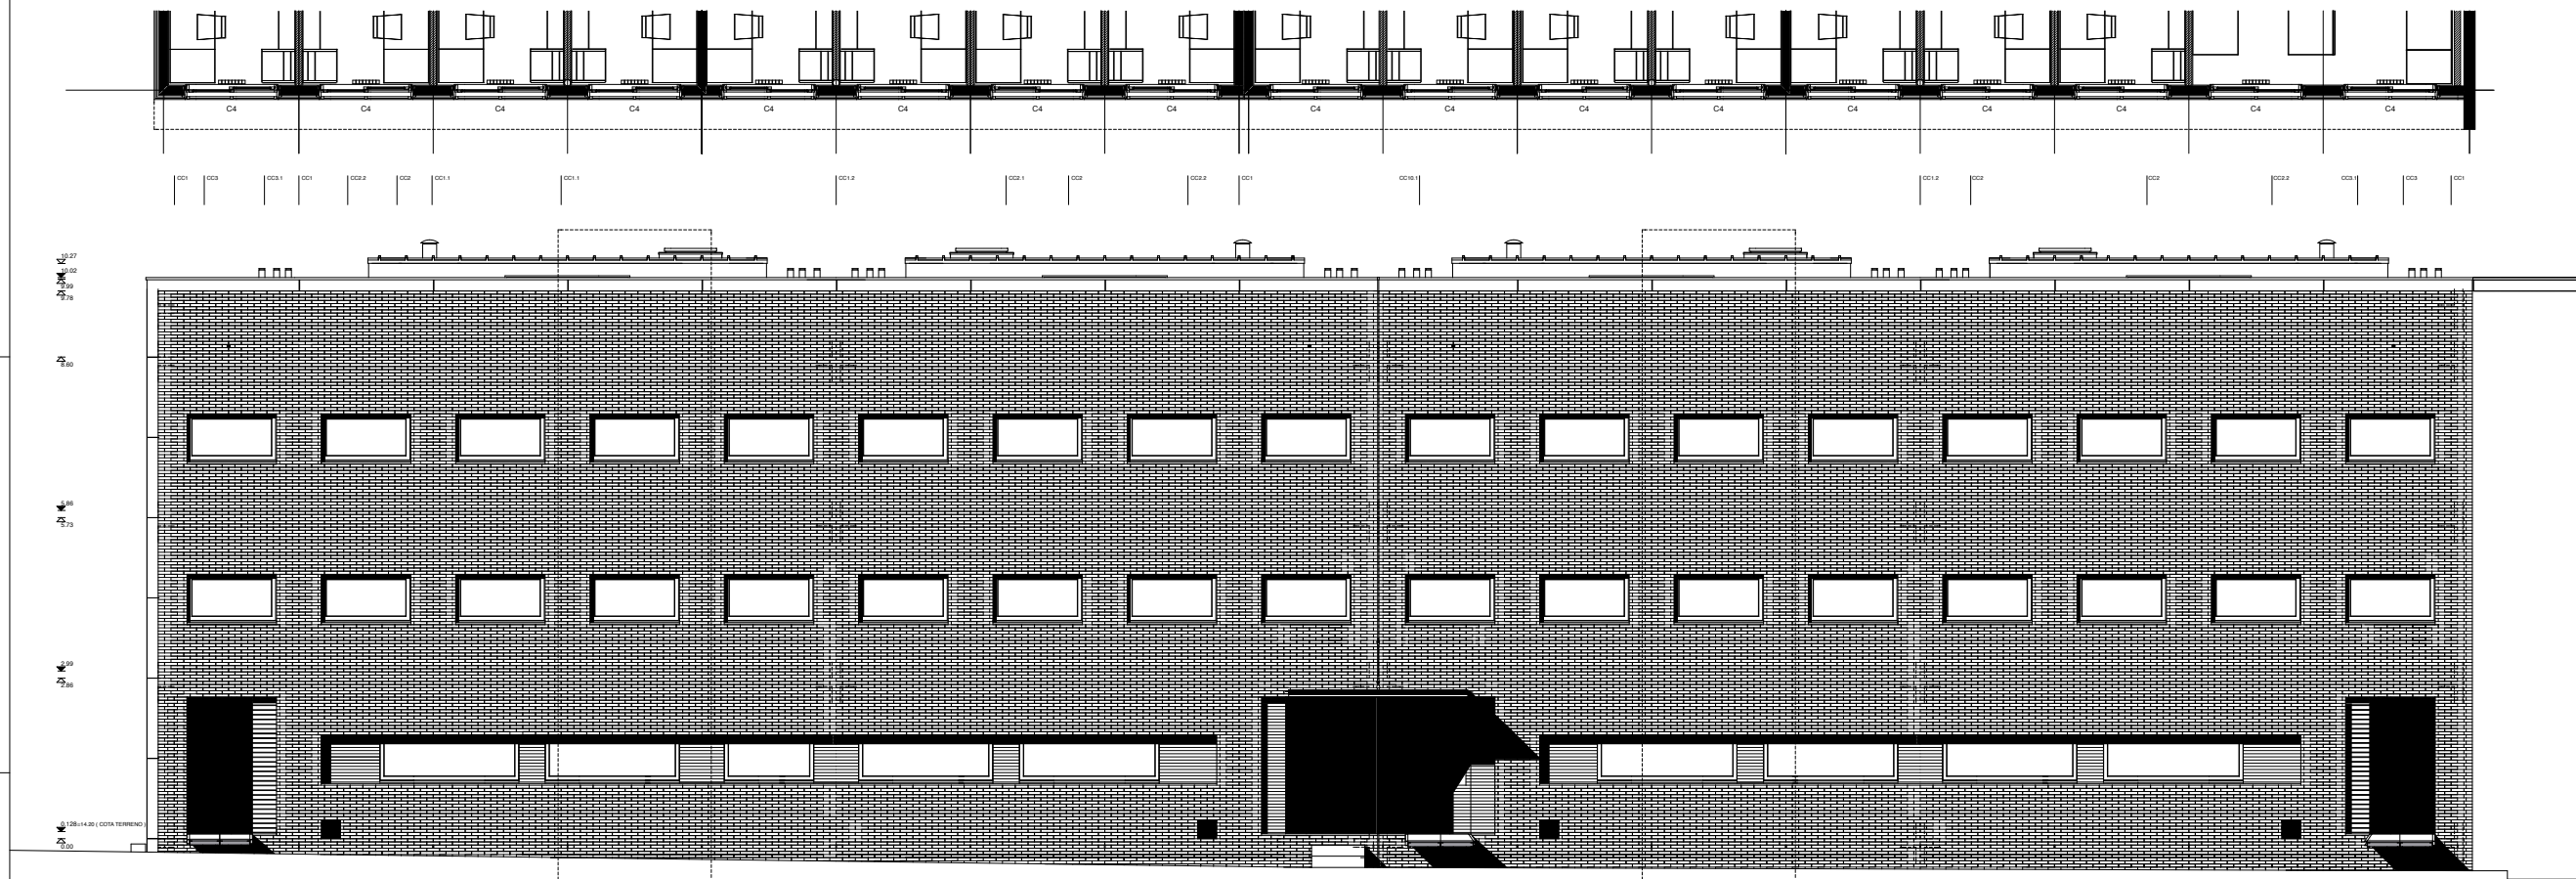

ALÇADO POENTE



ALÇADO NASCENTE

